

MAX 2


Hochwertiges Douglasienholz



Holzunterstand
MAX 2
330 x 140 cm

Gestaltungsbeispiel

- Freistehend
- Farblich unbehandelt
- Stabile Konstruktion aus Ständern und Sparren 6 x 6 cm
- Lagervolumen für Holz von 8 m³

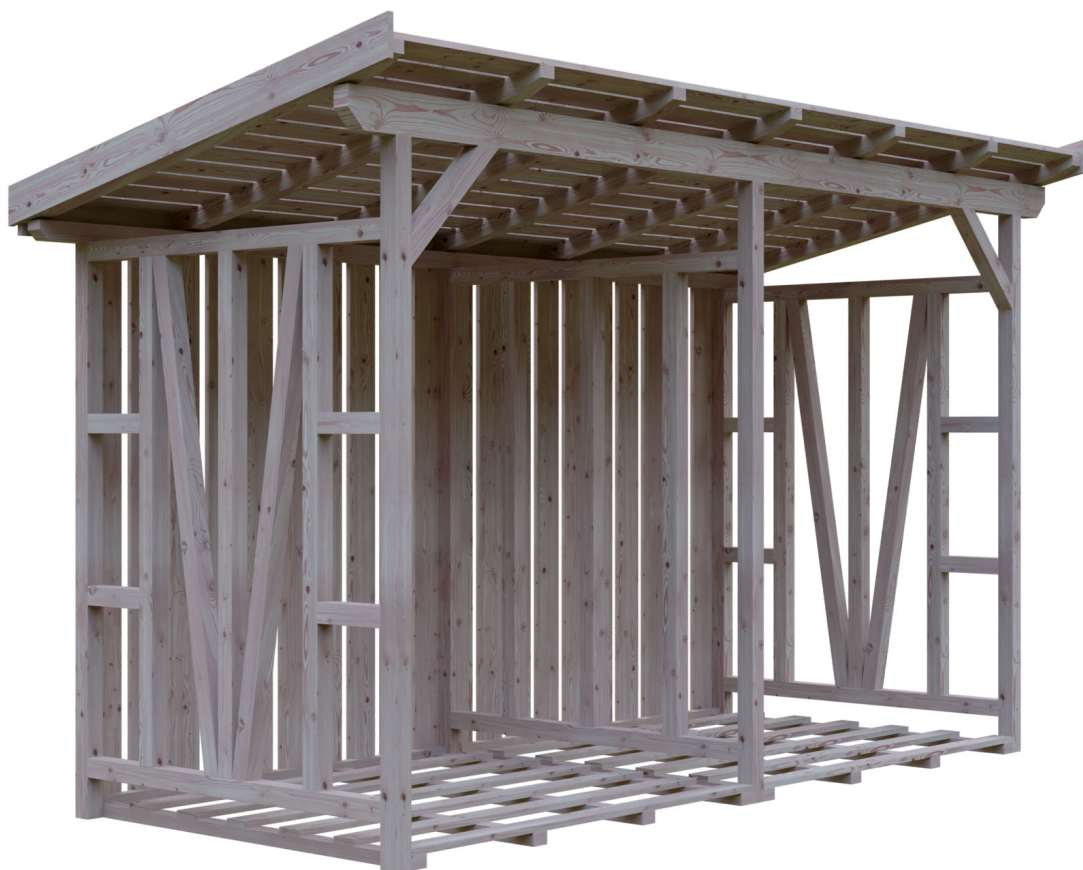

HOLZUNTERSTAND MAX 2 330 x 140 cm


Datenblatt / Baubeschreibung

Wandstärke	19 mm
Farbbehandlung	Unbehandelt
Aufstellbreite	330 cm
Aufstelltiefe	140 cm
Außenbreite (inkl. Dachüberstand)	370 cm
Außentiefe (inkl. Dachüberstand)	160 cm
Seitenwandhöhe	189 cm
Firsthöhe	229 cm
Stauboden	nein
Grundfläche	5,92 m ²
umbauter Raum (ohne Vordach)	9,13 m ³
Wandfläche außen	46,34 m ²
Dachaufbau	20 mm Dachschalung
Dachneigung	12 °
Dachüberstand vorne	15 cm
Dachüberstand seitlich	20 cm


Dachüberstand hinten	5 cm
Dachfläche	5,95 m ²
Dacheindeckung	ohne
Schindelbedarf á 2m²	4 Pakete
Artikelnummer	204168-00-31
EAN-Nummer	4018211204168
Verpackungsmaße	Paket 1: 120 cm x 200 cm x 45 cm 270,0 kg

MAX 2
330 x 140 cm

Schnitt

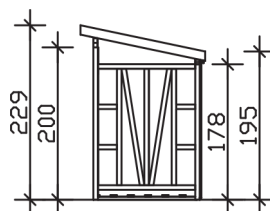


Grundriss

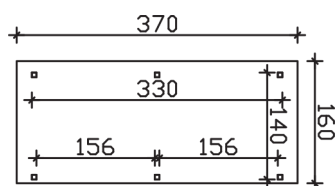

MAX 2
330 x 140 cm

Schnitte und Ansichten Maßstab 1:100

Ansicht
vorne

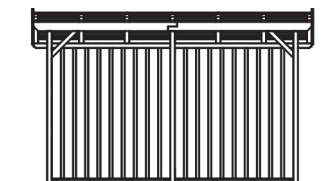

Ansicht
rechts

MAX 2
330 x 140 cm

Schnitte und Ansichten Maßstab 1:100

Ansicht
hinten

Ansicht
links

MAX 2
330 x 140 cm

Schnitte und Ansichten Maßstab 1:100