
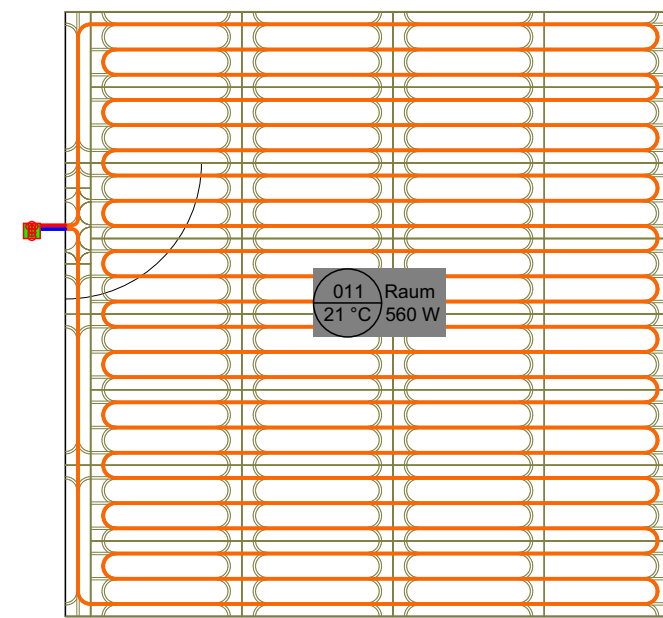
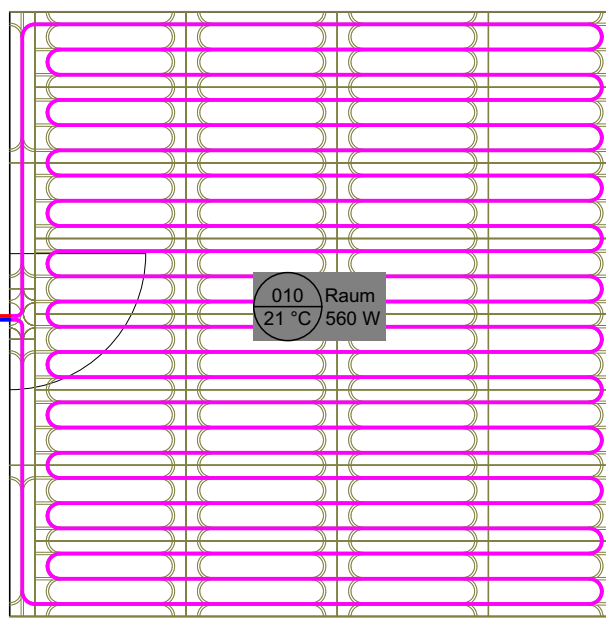
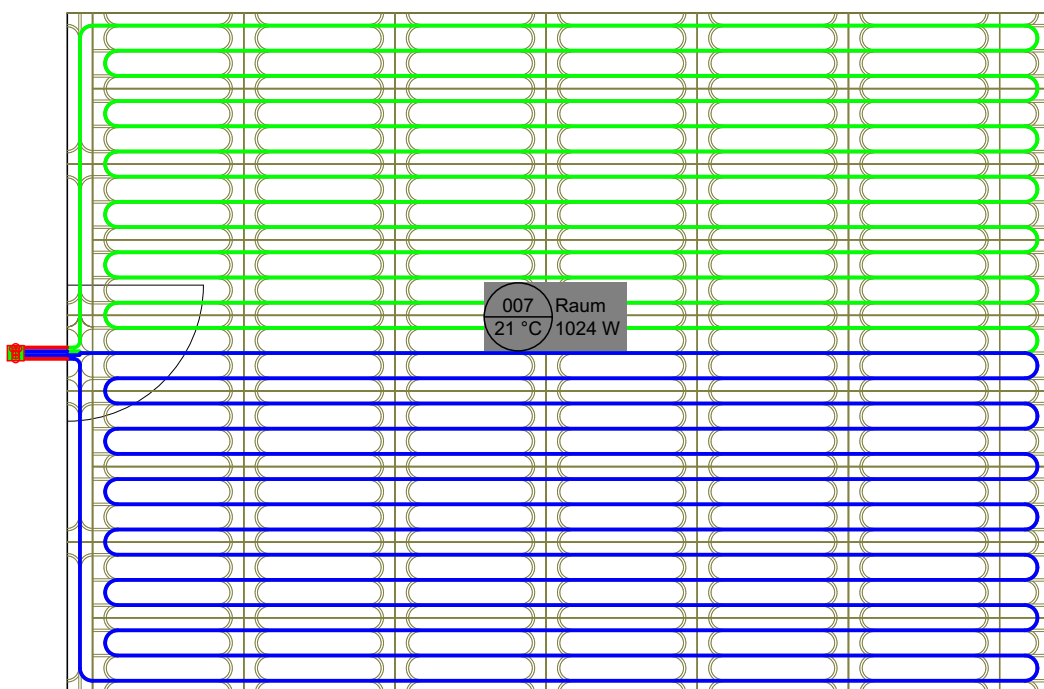
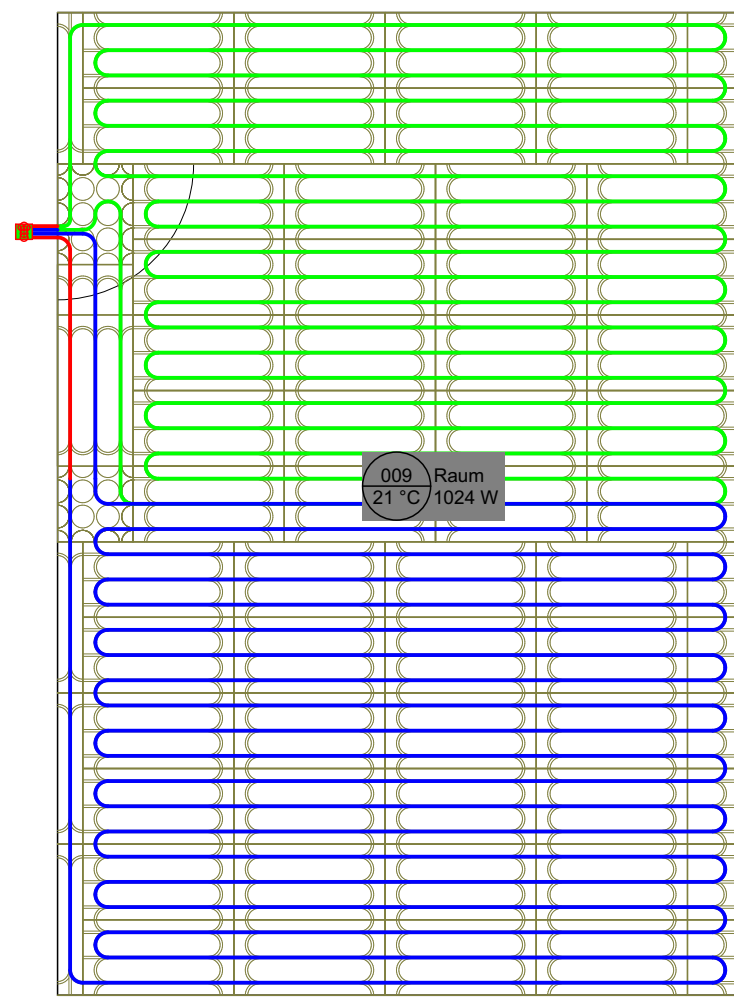
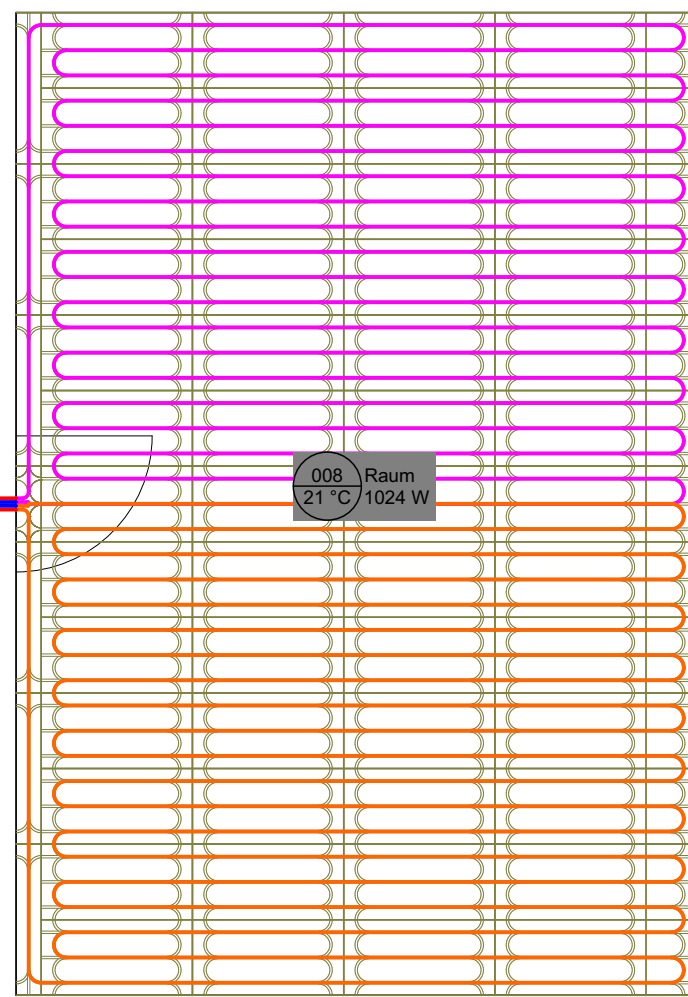
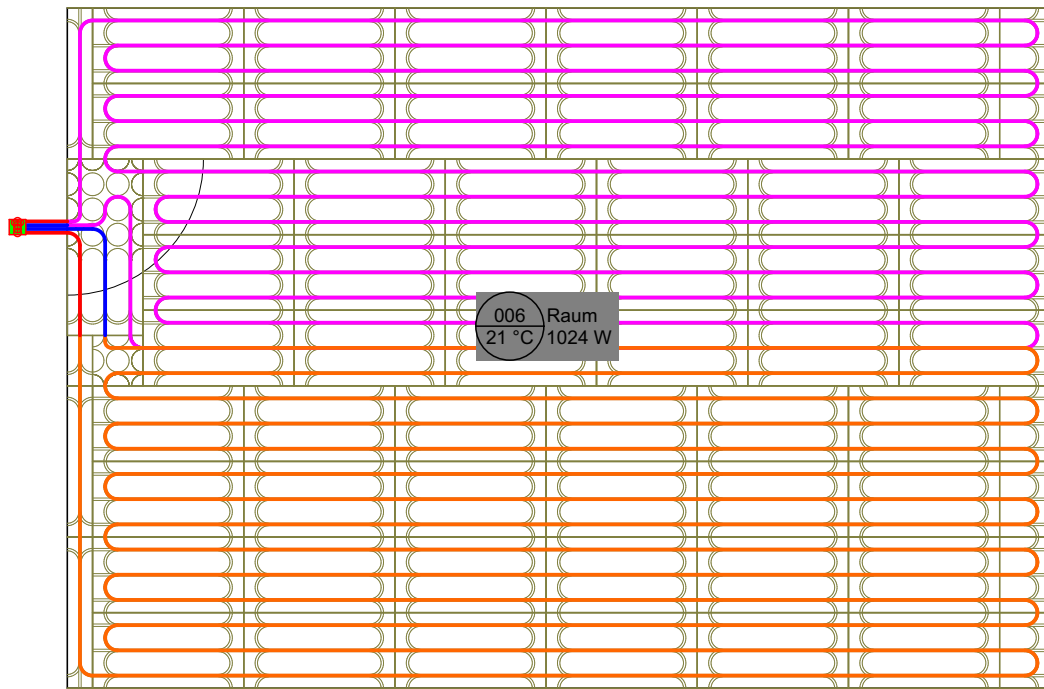
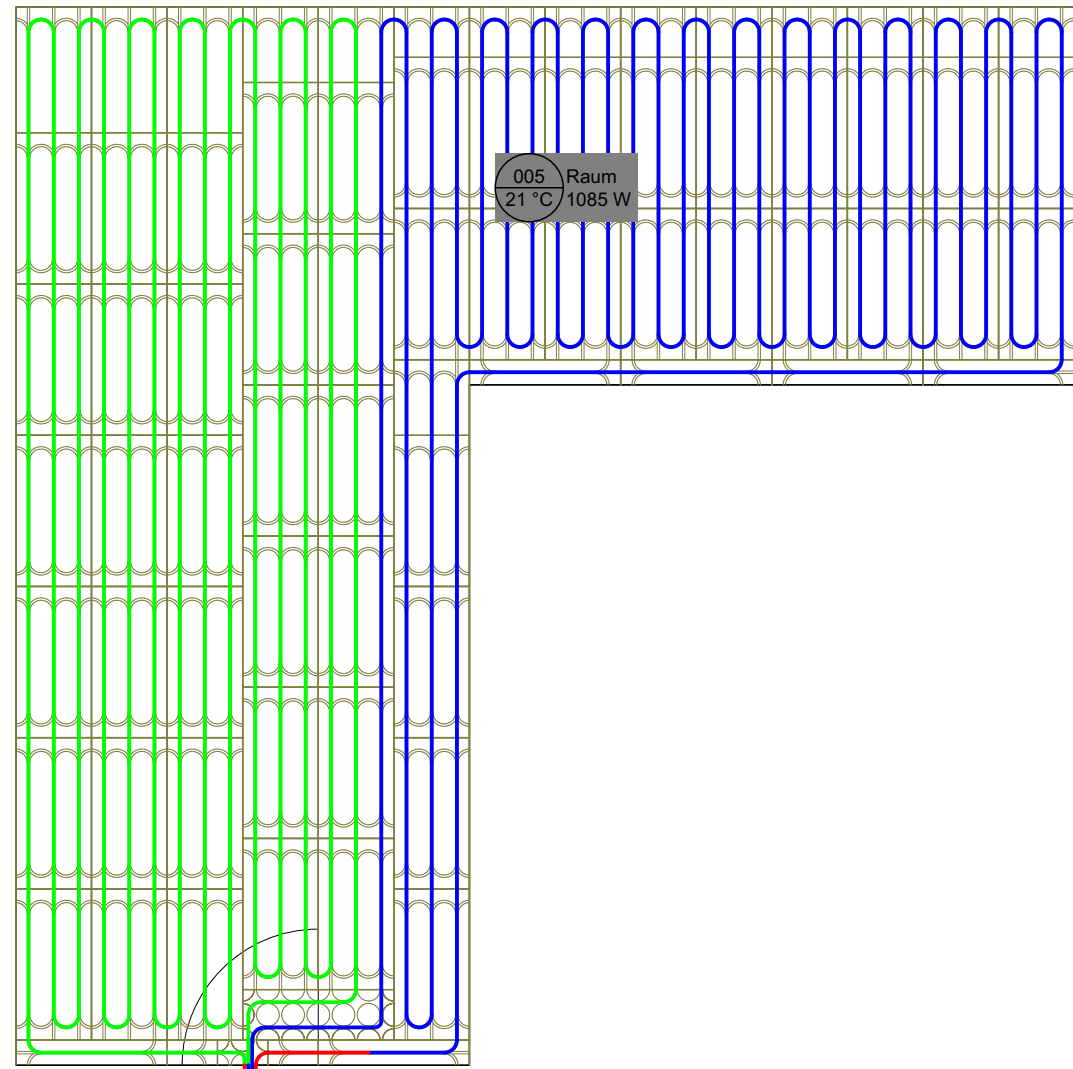
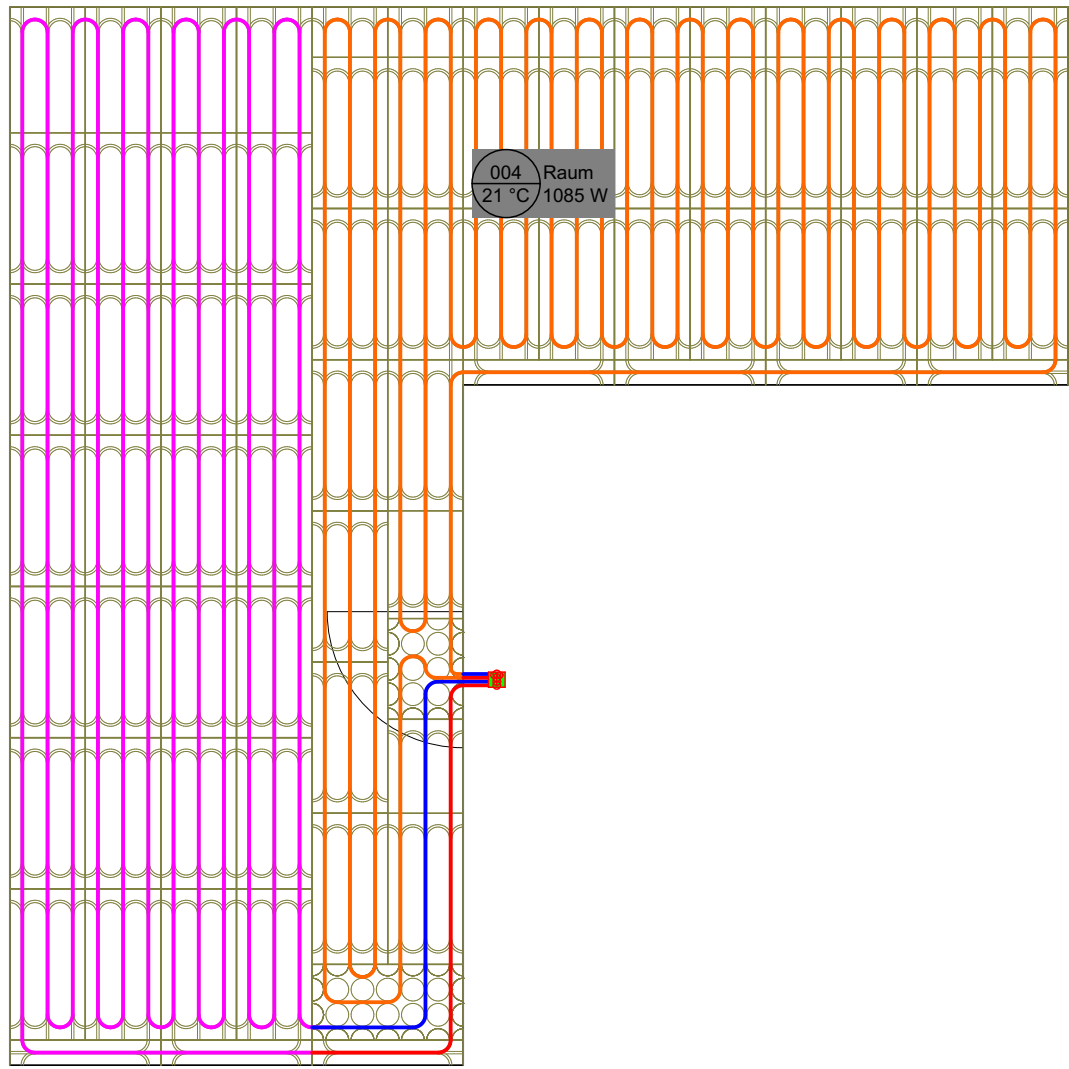
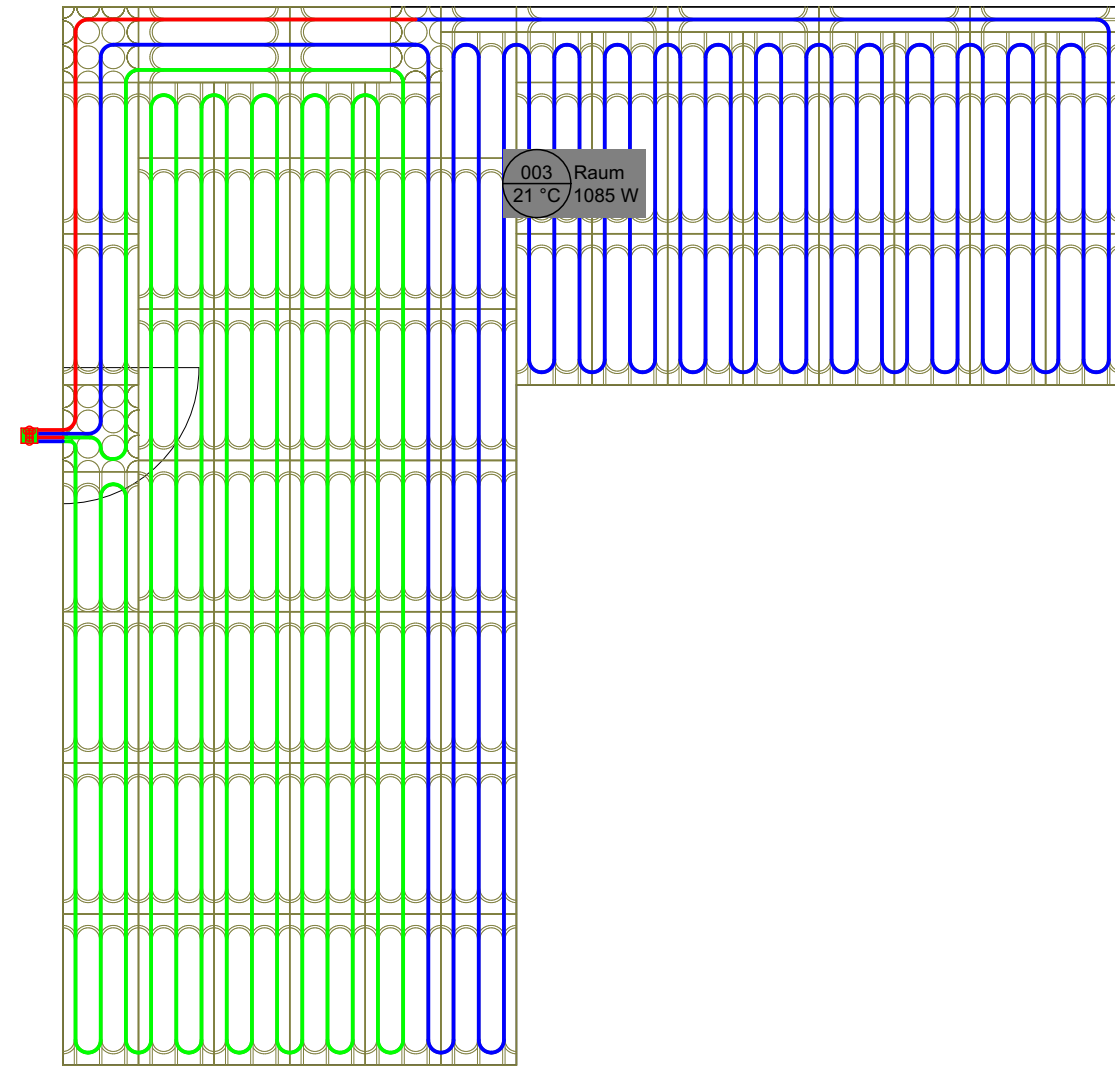
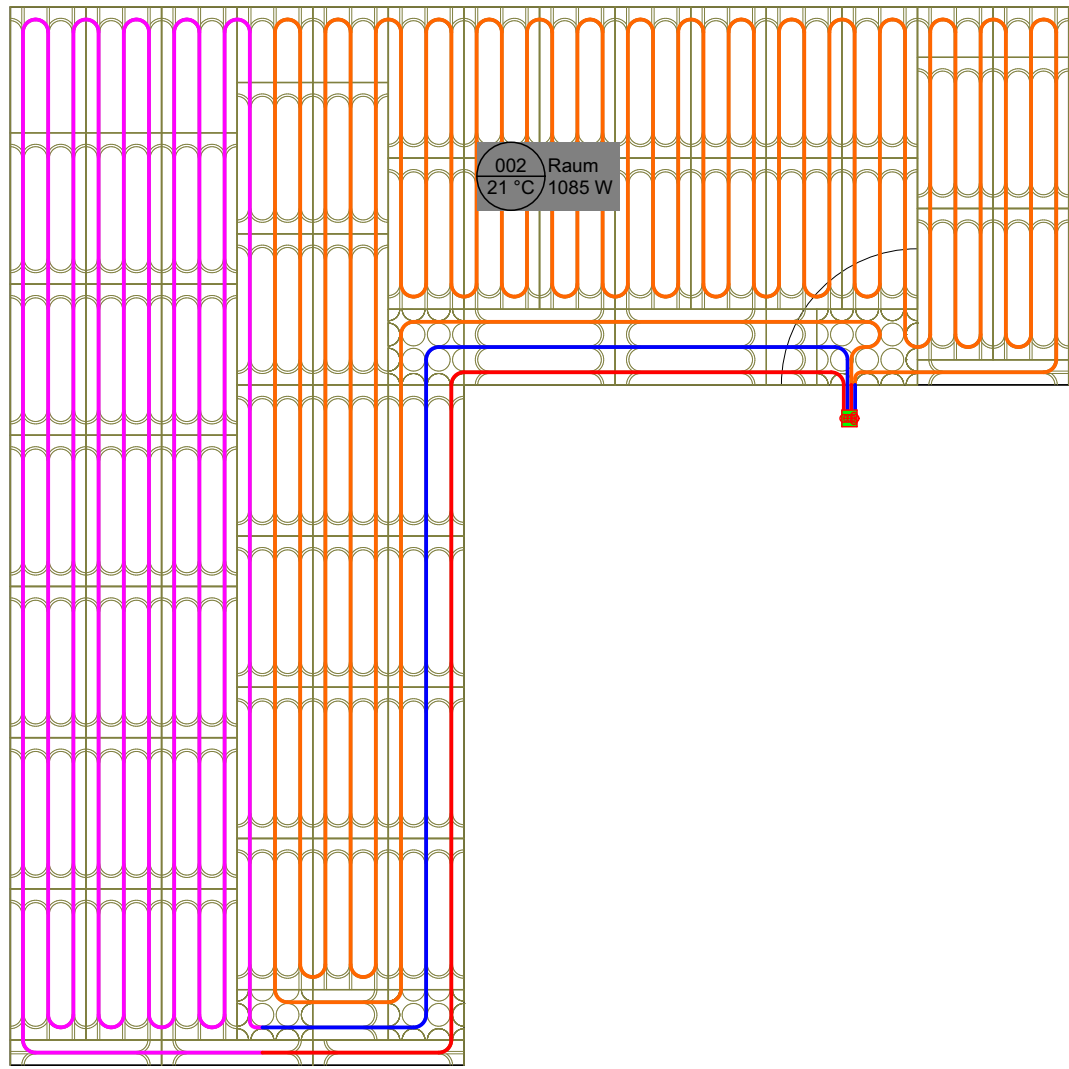


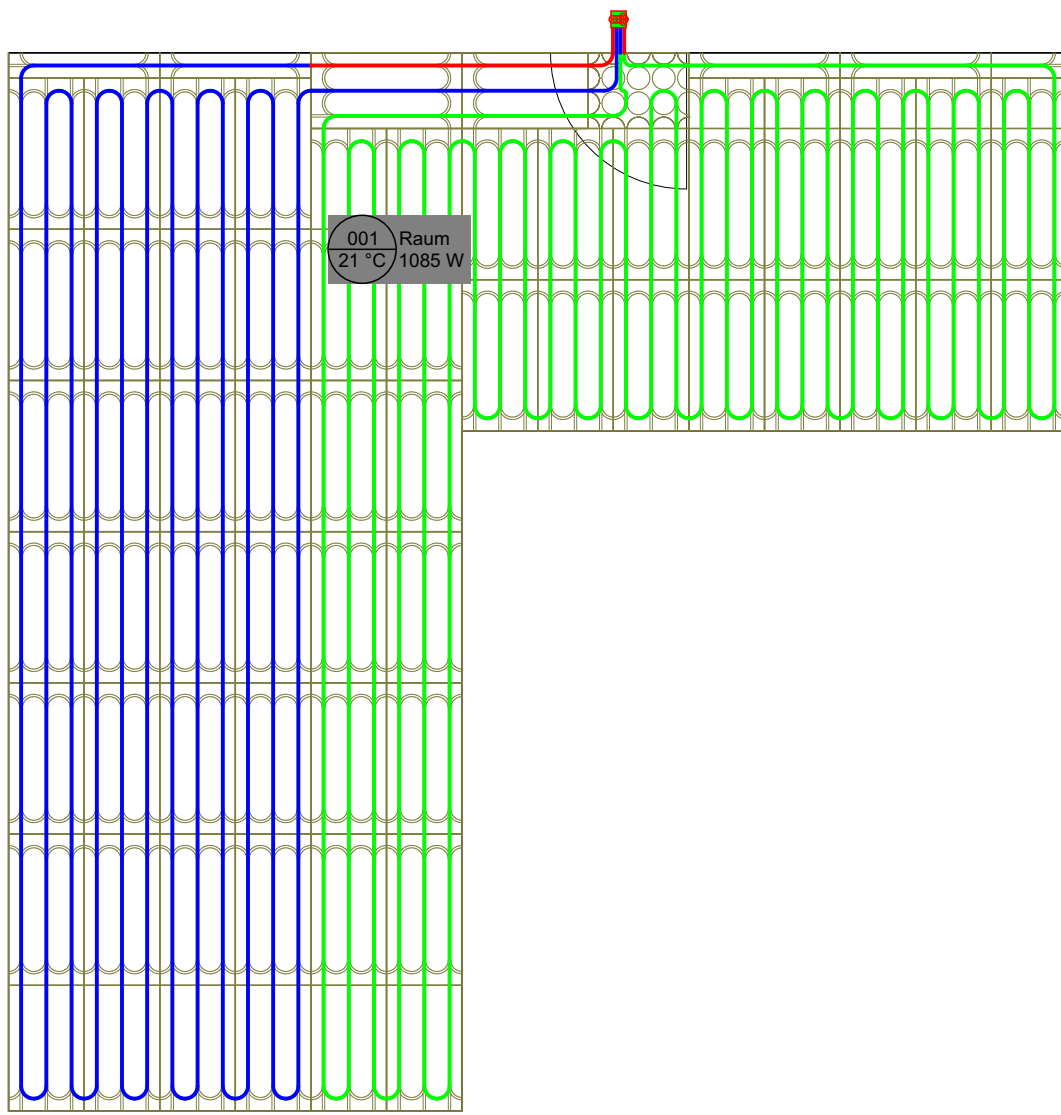

Legende

Verteiler Vorlauf Rücklauf

Verteiler

Nr.	Register	Wassermenge	Druckverlust
0.1	Inox 2	141 kg/h	6 kPa
0.2	Inox 2	141 kg/h	6 kPa
0.3	Inox 2	141 kg/h	6 kPa
0.4	Inox 2	141 kg/h	6 kPa
0.5	Inox 2	141 kg/h	6 kPa
0.6	Inox 2	133 kg/h	5 kPa
0.7	Inox 2	133 kg/h	5 kPa
0.8	Inox 2	133 kg/h	5 kPa
0.9	Inox 2	133 kg/h	5 kPa
0.10	Inox 2	72 kg/h	6 kPa
0.11	Inox 2	73 kg/h	6 kPa

Grundrisse Therm25 ohne Einbau

Erdgeschoss
Ausführung Bodenheizung

Datum 22.06.2022
Plan Nummer 301-a
Gezeichnet past
Plan Grösse 118 x 72 cm
Massstab 1:50



James Hardie
Europe GmbH
Bennigsen-Platz 1
DE - 40474 Düsseldorf
+49 (0) 151 65934335