


# CARPORT EMSLAND

## Flachdach-Carport

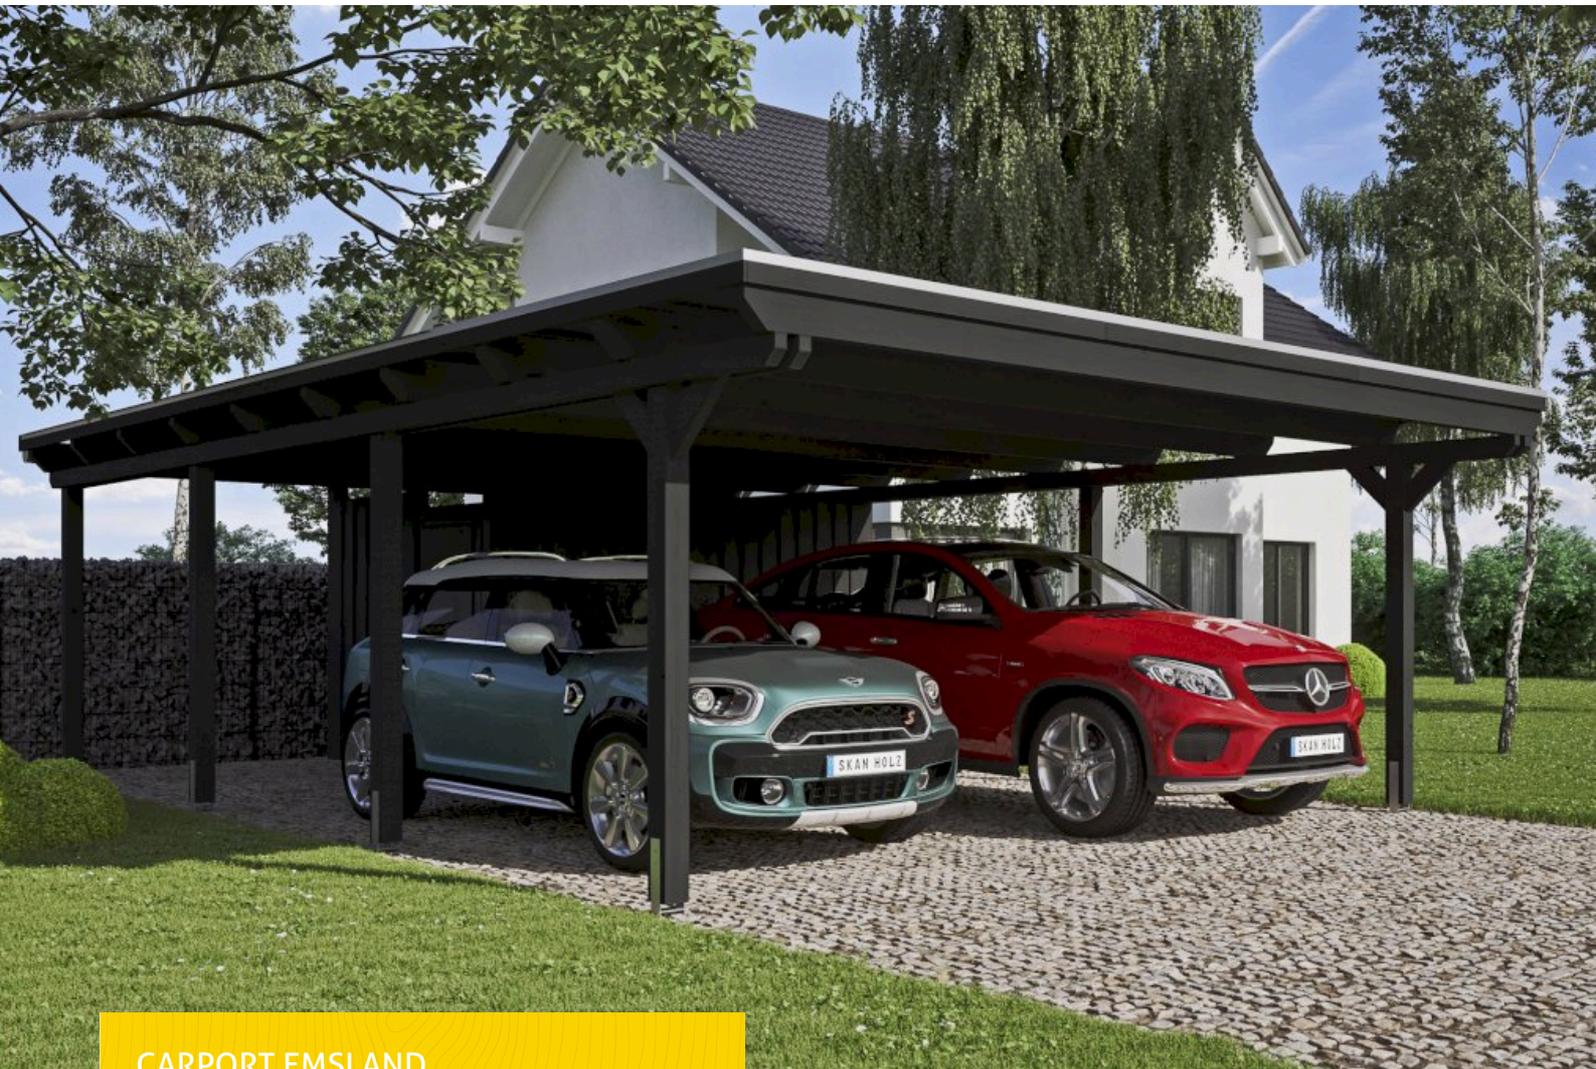

CARPORT EMSLAND  
613 x 846 cm

Gestaltungsbeispiel

- Massive Konstruktion aus hochwertigem Leimholz (BSH-Fichte)
- Farblich behandelt in anthrazit
- Aluminium-Dachplatten
- Pfosten 12x12cm





Carport

## CARPORT EMSLAND 613 X 846 CM MIT ALUMINIUMDACH, MIT ABSTELLRAUM, ANTHRAZIT

### Datenblatt / Baubeschreibung

Material	Leimholz, Fichte
Farbe	Anthrazit
Farbbehandlung	Lasiert
Größe	613 x 846 cm
Aufstellbreite (Sockelmaß)	574 cm
Aufstelltiefe (Sockelmaß)	738 cm
Außenbreite inkl. Dachüberstand	613 cm
Außentiefe inkl. Dachüberstand	846 cm
Firsthöhe	248 cm
Traufenhöhe	231 cm
Gesamthöhe vorne	248 cm
Gesamthöhe hinten	231 cm
Wandart	Deckelschalung
Wandstärke	20 mm
Dachform	Flachdach
Material Dacheindeckung	Aluminium-Dachplatten mit Trapezprofil



Farbe Dach	<b>Anthrazit</b>
Dachstärke	<b>0,5 mm</b>
Dachfläche	<b>51.4 m<sup>2</sup></b>
Dachblende	<b>Holz-Blende mit Aluminium-Abschlusskante</b>
Dachneigung	<b>nach hinten</b>
Gefälle	<b>1.2 °</b>
Dachüberstand vorne	<b>74 cm</b>
Dachüberstand hinten	<b>34 cm</b>
Dachüberstand links	<b>19 cm</b>
Dachüberstand rechts	<b>19 cm</b>
Grundfläche	<b>51.86 m<sup>2</sup></b>
Umbauter Raum	<b>124.2 m<sup>3</sup></b>
Durchfahrtsbreite	<b>550 cm</b>
Durchfahrtshöhe vorne	<b>223 cm</b>
Durchfahrtshöhe hinten	<b>206 cm</b>
Pfostenstärke	<b>12 x 12 cm</b>
Pfostenlänge	<b>220 cm</b>
Pfostenabstand Breite	<b>550 cm</b>
Pfostenabstand Tiefe	<b>230 cm</b>
Pfostenanzahl	<b>13 Stück</b>
Verankerung	<b>H-Pfostenanker zum Einbetonieren</b>
Schneelast (sk)	<b>1.25 kN/m<sup>2</sup></b>
Windstaudruck q	<b>0.95 kN/m<sup>2</sup></b>
Montageart	<b>Freistehend</b>
Türen	<b>1x Einzeltür, geschlossen, 86,5 x 192 cm, Profilzylinderschloss mit 3 Schlüsseln</b>
Türanschlag	<b>Anschlag rechts</b>
Anzahl Packstücke	<b>2</b>
Verpackungsmaß	<b>Breite: 620 cm, Höhe: 80 cm, Tiefe: 120 cm, 1142 kg Breite: 260 cm, Höhe: 55 cm, Tiefe: 120 cm, 429 kg</b>
Verpackungsgewicht gesamt	<b>1571 kg</b>
nicht im Lieferumfang enthalten	<b>Beton</b>




Garantie	<b>5 Jahre gemäß unseren Garantiebedingungen</b>
Lieferhinweis	<b>Für die Anlieferung muss die Zufahrt für 40 t-LKW möglich sein! Die Anlieferung erfolgt frei Bordsteinkante (Festland Deutschland).</b>
Artikelnummer	<b>243655-16-51</b>
EAN-Nummer	<b>4018211041787</b>

## CARPORT EMSLAND


613 x 846 cm



Grundriss

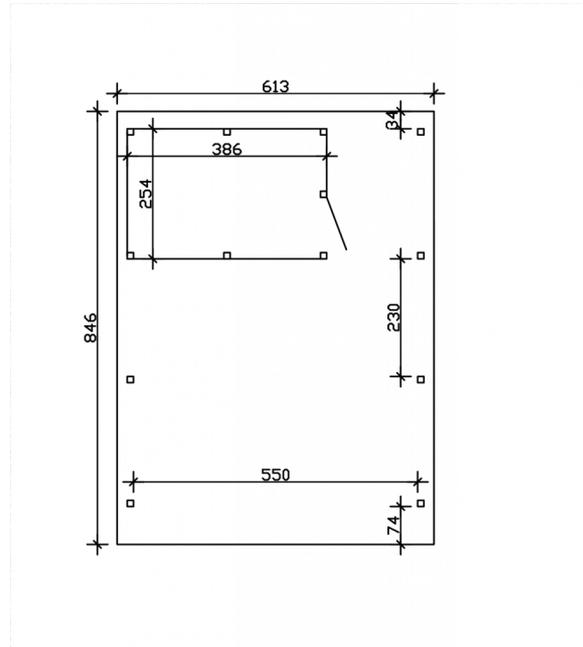

Schnitt

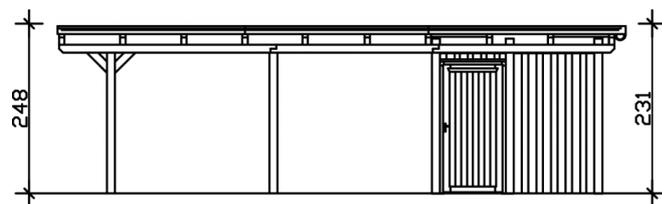

# CARPORT EMSLAND

613 x 846 cm  
Schnitte und Ansichten Maßstab 1:100



Ansicht Vorne

