


# CARPORT SPREEWALD ROTE BLENDE



Flachdach-Carport

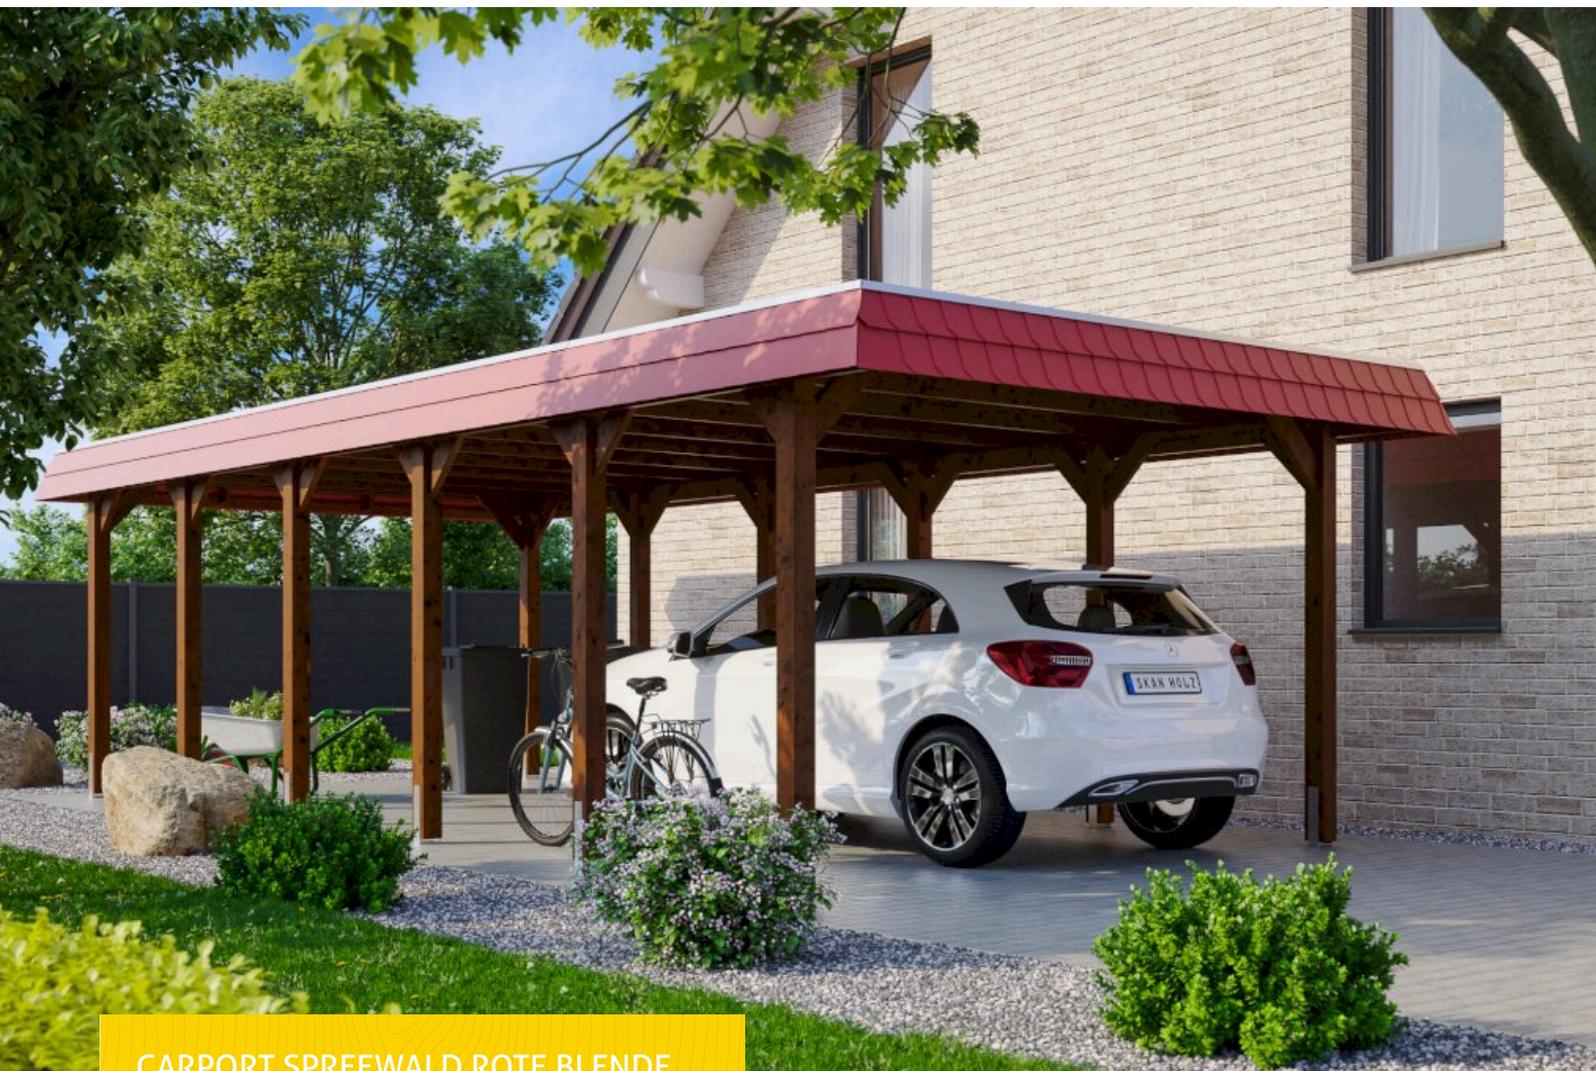

CARPORT SPREEWALD ROTE BLENDE  
396 x 893 cm

Gestaltungsbeispiel

- Konstruktion aus imprägniertem Nadelholz
- Farblich behandelt in nussbaum
- Dachschalung mit EPDM-Folie
- Pfosten 11,5x11,5cm

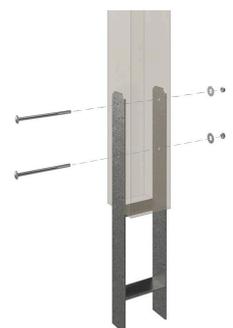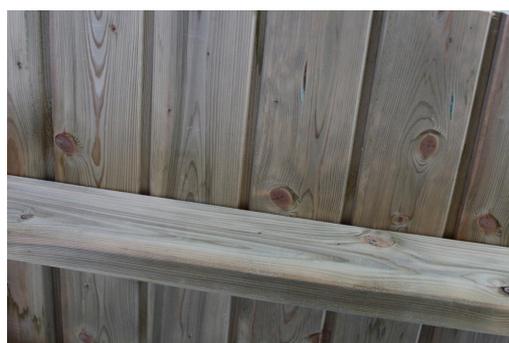



Carport

## CARPORT SPREEWALD 396 X 893 CM MIT EPDM-DACH, ROTE BLENDE, NUSSBAUM

### Datenblatt / Baubeschreibung

Material	Nadelholz
Farbe	Nussbaum
Farbbehandlung	Lasiert
Größe	396 x 893 cm
Aufstellbreite (Sockelmaß)	365 cm
Aufstelltiefe (Sockelmaß)	773 cm
Außenbreite inkl. Dachüberstand	396 cm
Außentiefe inkl. Dachüberstand	893 cm
Firsthöhe	244 cm
Traufenhöhe	222 cm
Gesamthöhe vorne	244 cm
Gesamthöhe hinten	222 cm
Dachform	Flachdach
Material Dacheindeckung	Dachschalung mit EPDM-Folie
Farbe Dach	Schwarz
Dachstärke	20 mm




Dachfläche	30.73 m <sup>2</sup>
Dachblende	Walmdachblende in Schieferoptik
Dachneigung	nach hinten
Gefälle	1.2 °
Dachüberstand vorne	60 cm
Dachüberstand hinten	60 cm
Dachüberstand links	15 cm
Dachüberstand rechts	15 cm
Grundfläche	35.36 m <sup>2</sup>
Umbauter Raum	82.4 m <sup>3</sup>
Durchfahrtsbreite	342 cm
Durchfahrtshöhe vorne	209 cm
Durchfahrtshöhe hinten	187 cm
Pfostenstärke	11,5 x 11,5 cm
Pfostenlänge	220 cm
Pfostenabstand Breite	342 cm
Pfostenabstand Tiefe	141 cm
Pfostenanzahl	12 Stück
Verankerung	H-Pfostenanker zum Einbetonieren
Schneelast (sk)	1.25 kN/m <sup>2</sup>
Windstaudruck q	0.95 kN/m <sup>2</sup>
Montageart	Freistehend
Anzahl Packstücke	2
Verpackungsmaß	Breite: 380 cm, Höhe: 75 cm, Tiefe: 120 cm, 979 kg Breite: 50 cm, Höhe: 60 cm, Tiefe: 50 cm, 120 kg
Verpackungsgewicht gesamt	1099 kg
nicht im Lieferumfang enthalten	Beton
Garantie	5 Jahre gemäß unseren Garantiebedingungen
Lieferhinweis	Für die Anlieferung muss die Zufahrt für 40 t-LKW möglich sein! Die Anlieferung erfolgt frei Bordsteinkante (Festland Deutschland).
Artikelnummer	313860-03-35
EAN-Nummer	4018211034239

## CARPORT SPREEWALD ROTE BLENDE


### 396 x 893 cm



Grundriss

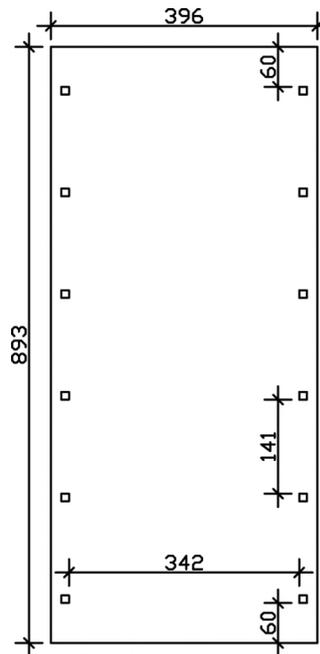

Schnitt

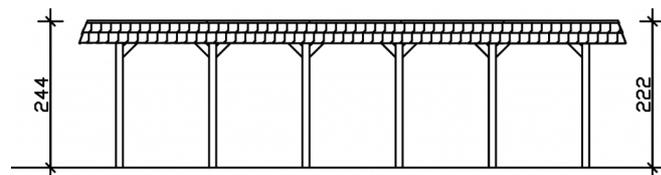

# CARPORT SPREEWALD ROTE BLENDE

396 x 893 cm  
Schnitte und Ansichten Maßstab 1:100



Ansicht Vorne

