


# CARPORT EMSLAND AVEC REMISE

Carport à toiture plate

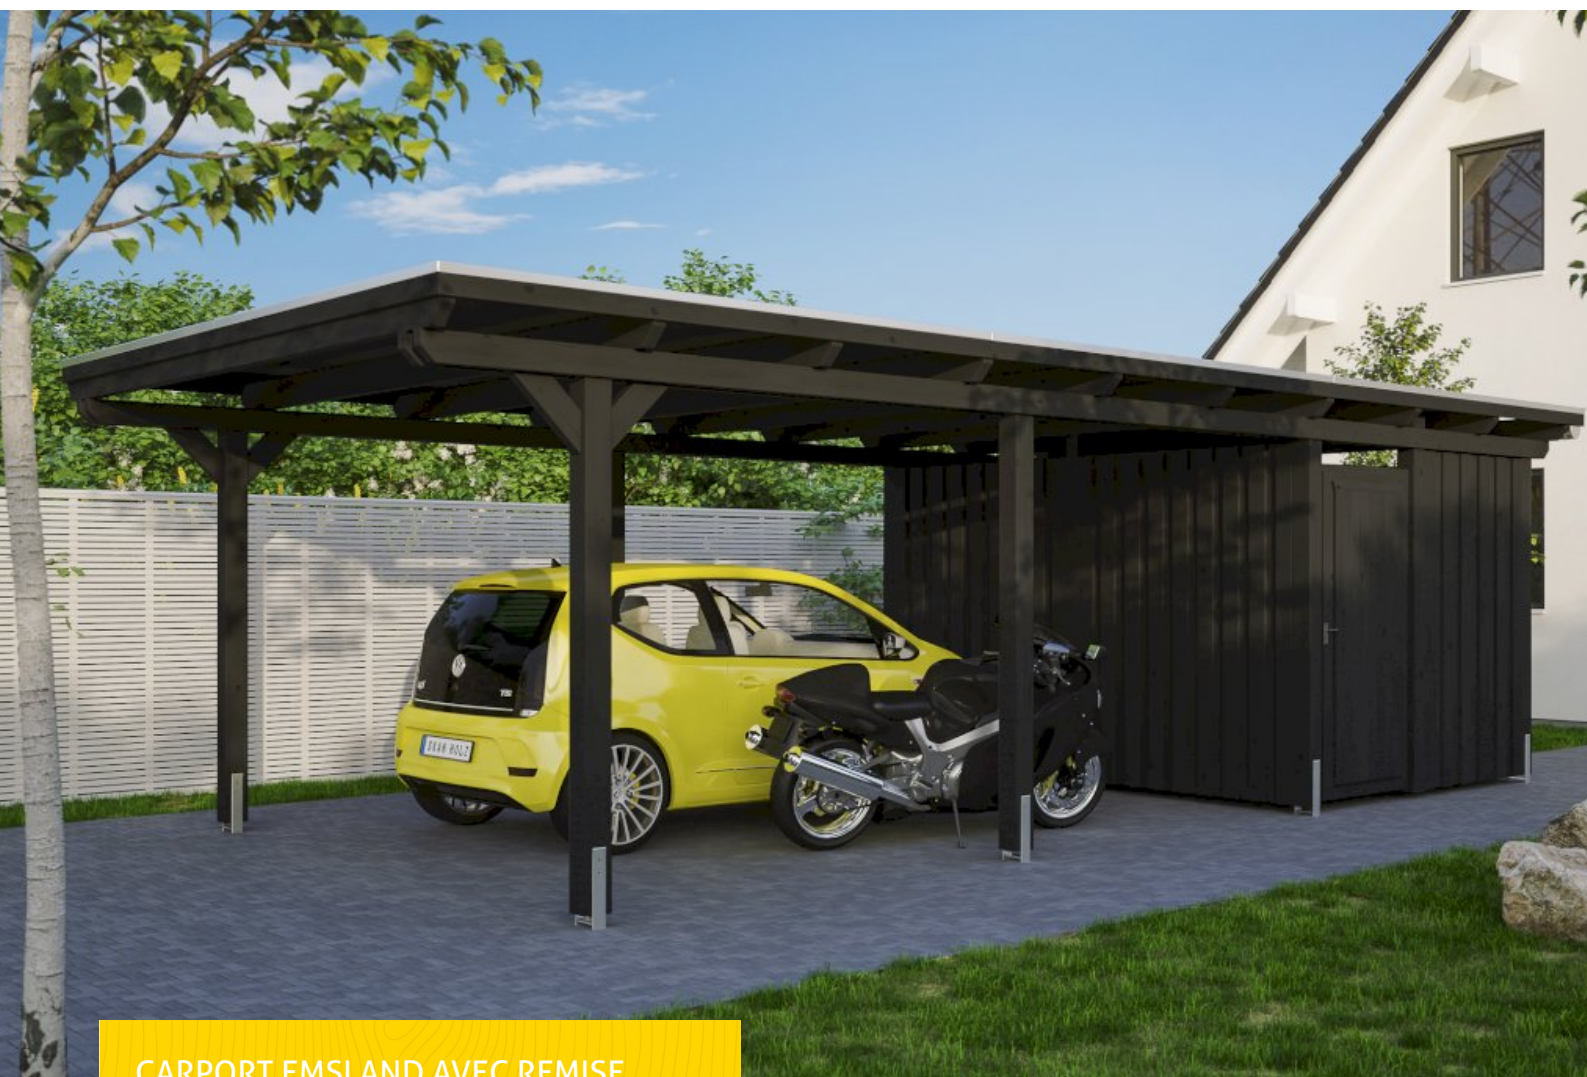

CARPORT EMSLAND AVEC REMISE  
404 x 846 cm

Exemple de conception

- Structure massive en bois lamellé-collé
- Peinture couleur en anthracite
- Plaques de toit en aluminium
- Poteaux 12 x 12 cm





## Carport

# CARPORT EMSLAND 404X846CM AVEC REMISE, AVEC PANNEAUX DE TOIT EN ALUMINIUM, BOIS LAMELLÉ-COLLÉ, TRAITEMENT COLORÉ ANTHRACITE

## Fiche technique / description de construction

|                                   |                                                  |
|-----------------------------------|--------------------------------------------------|
| Matériau                          | Bois lamellé-collé, épinette                     |
| Couleur                           | Anthracite                                       |
| Traitement des couleurs           | Lasuré                                           |
| Taille                            | 404 x 846 cm                                     |
| Dimensions de sol (largeur)       | 365 cm                                           |
| Dimensions de sol (profondeur)    | 738 cm                                           |
| Dimension hors tout (largeur)     | 404 cm                                           |
| Dimension hors tout (profondeur)  | 846 cm                                           |
| Hauteur pignon                    | 242 cm                                           |
| Hauteur chéneau                   | 225 cm                                           |
| Hauteur totale (avant)            | 242 cm                                           |
| Hauteur totale (arrière)          | 225 cm                                           |
| Art de mur                        | Panneaux à lattes verticales                     |
| Epaisseur murs                    | 20 mm                                            |
| Type de toiture                   | Toit plat                                        |
| Matériau de la couverture de toit | Aluminium, panneaux de toit à profil trapézoïdal |



|                                     |   |
|-------------------------------------|---|
| Couleur du toit                     | <b>Anthracite</b>   |
| Epaisseur du toit                   | <b>0,5 mm</b>   |
| Surface de toiture                  | <b>33.76 m<sup>2</sup></b>   |
| Cadre de toit                       | <b>Bandeau bois avec extrémité en aluminium</b>                                                                                    |
| Pente du toit                       | <b>vers l'arrière</b>   |
| Pentes                              | <b>1.2 °</b>   |
| Avancée de toit avant               | <b>74 cm</b>   |
| Avancée de toit arrière             | <b>34 cm</b>   |
| Avancée de toit (à gauche)          | <b>19 cm</b>   |
| Avancée de toit (à droite)          | <b>19 cm</b>   |
| Surface au sol                      | <b>34.18 m<sup>2</sup></b>   |
| Volume aménagé                      | <b>79.81 m<sup>3</sup></b>   |
| Largeur de passage                  | <b>341 cm</b>   |
| Hauteur de passage (l'avant)        | <b>223 cm</b>   |
| Hauteur d'entrée (l'arrière)        | <b>206 cm</b>   |
| Epaisseur des poteaux               | <b>12 x 12 cm</b>   |
| Longeur de poteaux                  | <b>220 cm</b>   |
| Distance entre poteaux (largeur)    | <b>341 cm</b>   |
| Distance entre poteaux (profondeur) | <b>230 cm</b>   |
| Nombre de poteaux                   | <b>11 Stück</b>   |
| Ancrage                             | <b>Ancrages en H de poteaux</b>   |
| Charge de neige                     | <b>1.25 kN/m<sup>2</sup></b>   |
| Pression du vent                    | <b>0.95 kN/m<sup>2</sup></b>   |
| Type d'installation                 | <b>Autoportés</b>   |
| Portes                              | <b>1x Porte simple, 86,5 x 192 cm, Serrure à cylindre profilé et 3 clés</b>                                                        |
| Porte butée                         | <b>Butée à droite</b>   |
| Nombre de colis                     | <b>2</b>   |
| Cote d'emballage                    | <b>Largeur: 400 cm, Hauteur: 65 cm, Profondeur: 120 cm, 706 kg<br/>Largeur: 260 cm, Hauteur: 50 cm, Profondeur: 120 cm, 394 kg</b> |
| Poids brut                          | <b>1100 kg</b>   |
| Non inclus                          | <b>Béton</b>   |




|                  |                                        |
|------------------|----------------------------------------|
| Guarantee        | 5 ans selon nos conditions de garantie |
| Numéro d'article | 243402-16-51                           |
| Numéro EAN       | 4018211041725                          |

## CARPORT EMSLAND AVEC REMISE


404 x 846 cm



Plan de sol

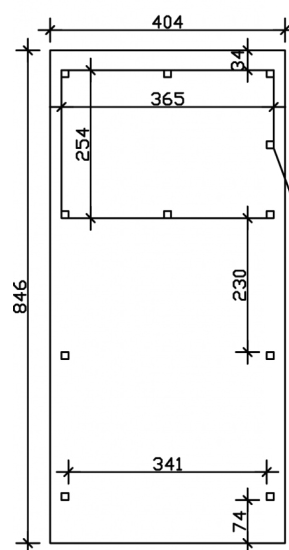

Vue en coupe

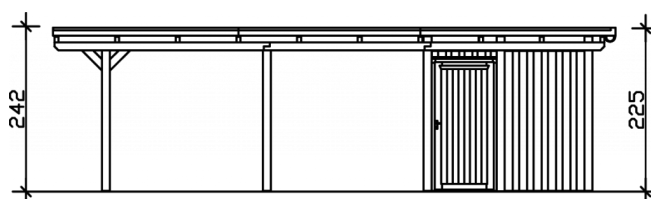

# CARPORT EMSLAND AVEC REMISE

404 x 846 cm  
Coupes et vues Échelle 1:100



Vue de face

