



Dormant VIDAR affleurant, sens d'ouverture vers l'intérieur (inversé)

Largeurs

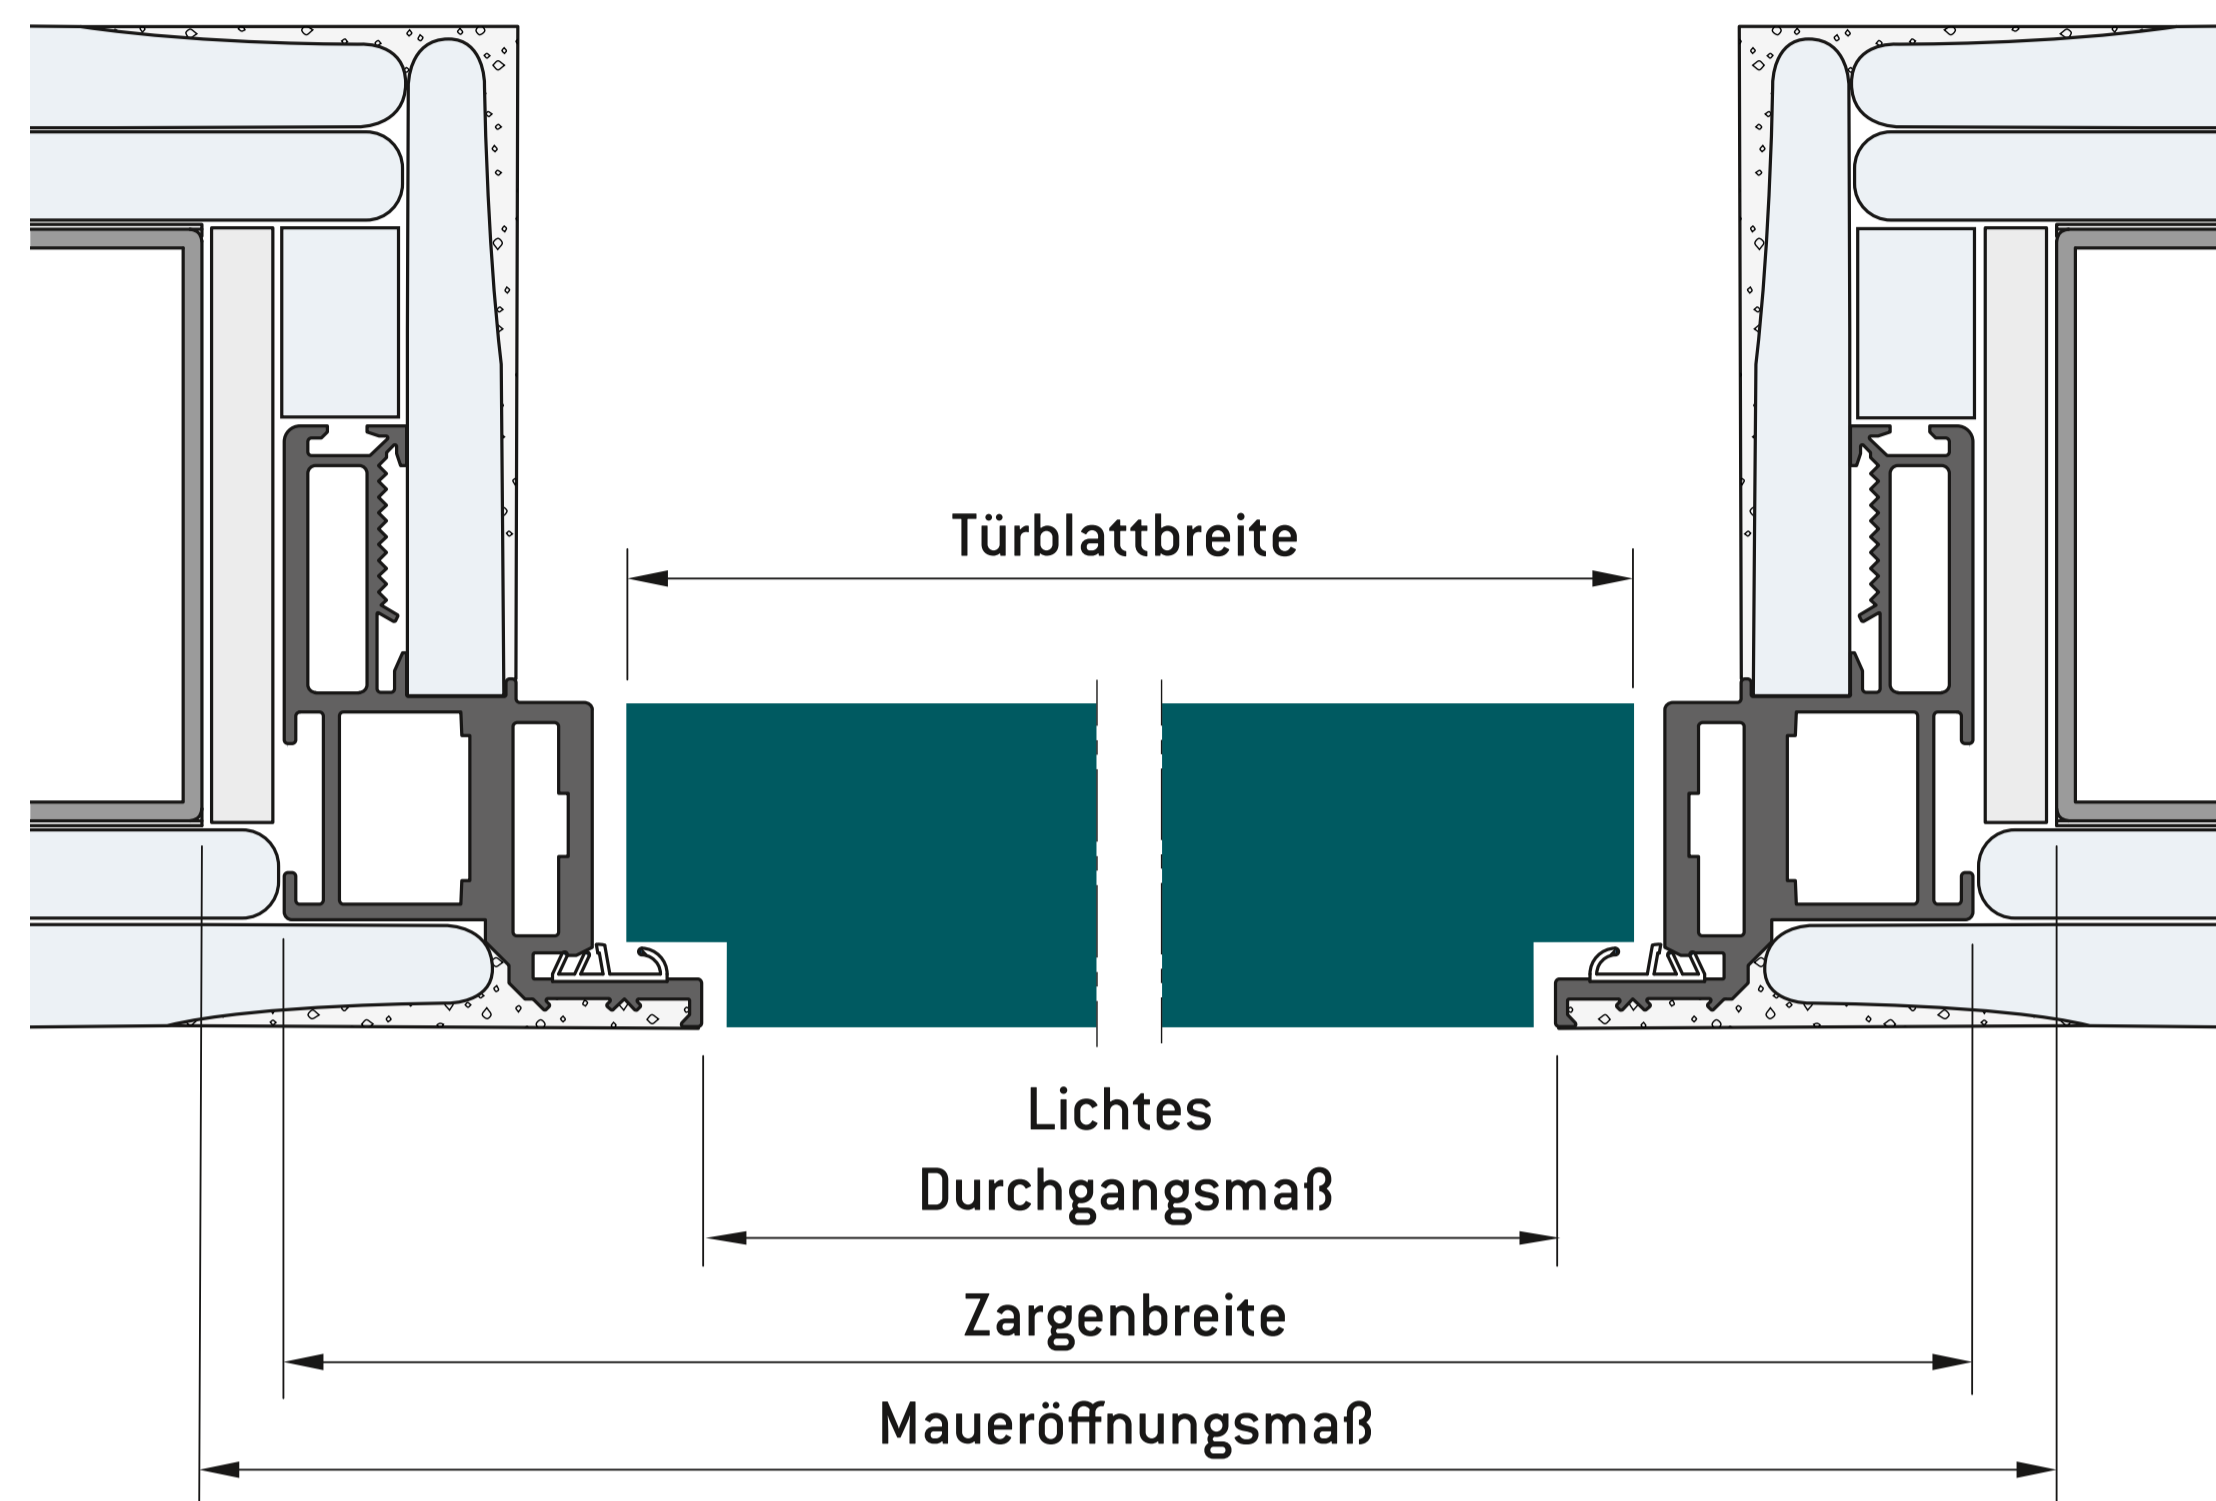


Cloison en placoplâtre

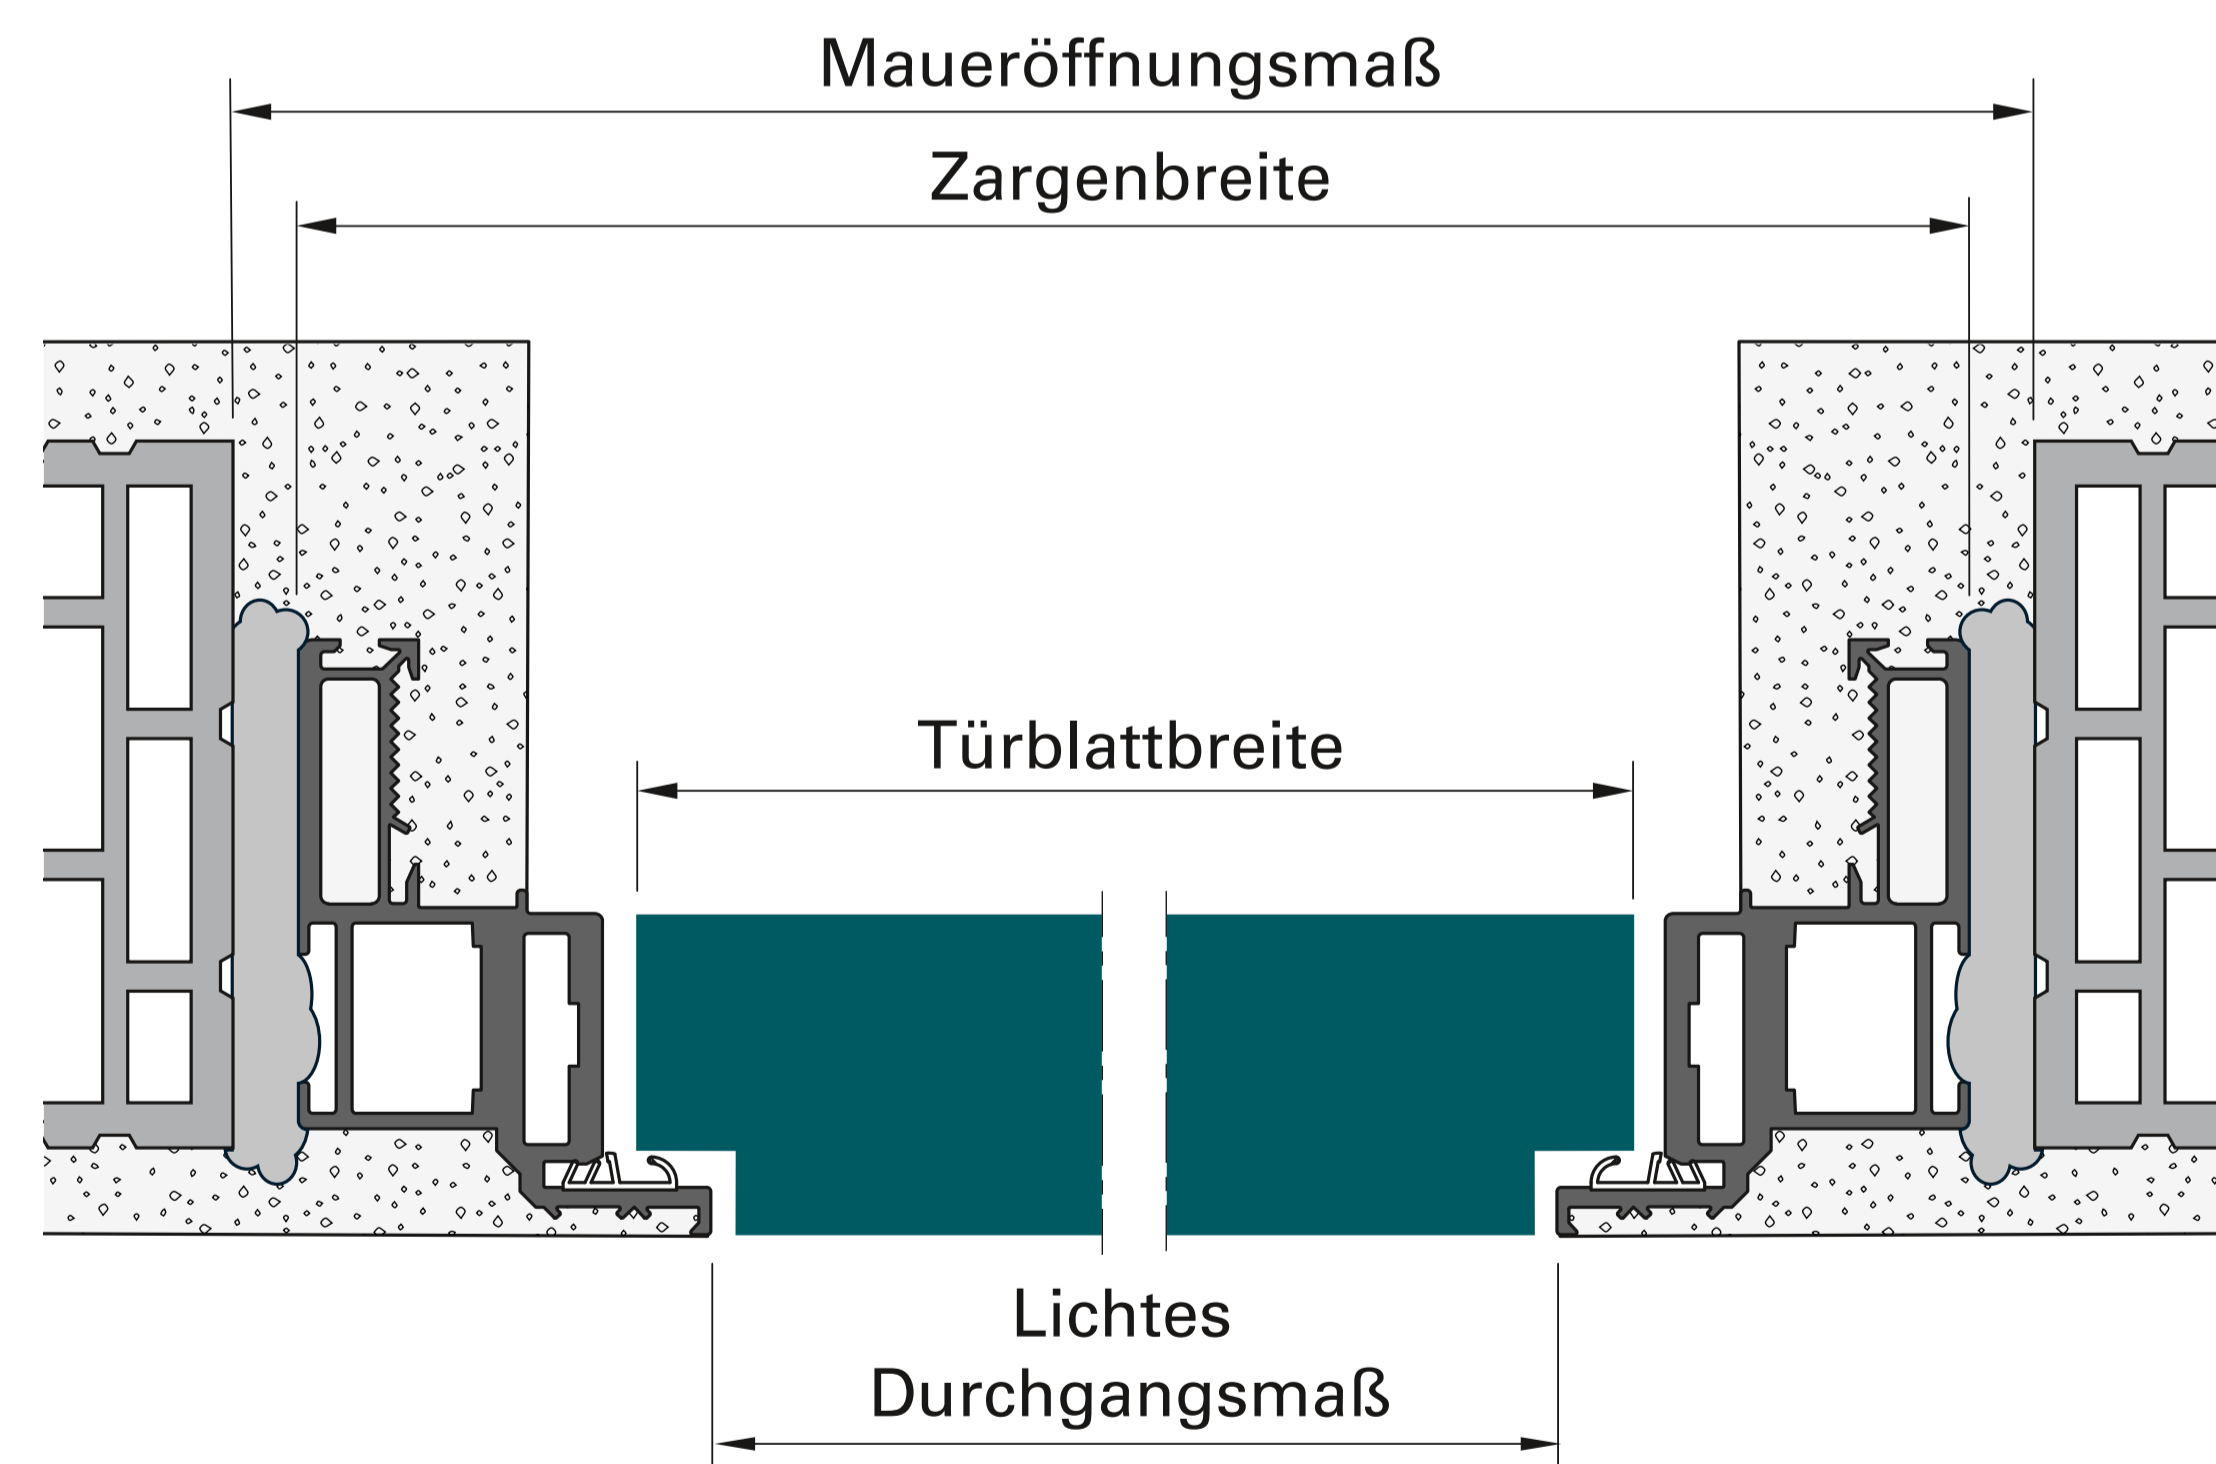

Maçonnerie

	Largeur		
Dimensions de l'ouverture dans le mur	760	885	1010
Dimensions extérieures du dormant	758	883	1008
Dimensions vantail de porte	674	799	924
Dimensions de passage	650	775	900

Hauteurs

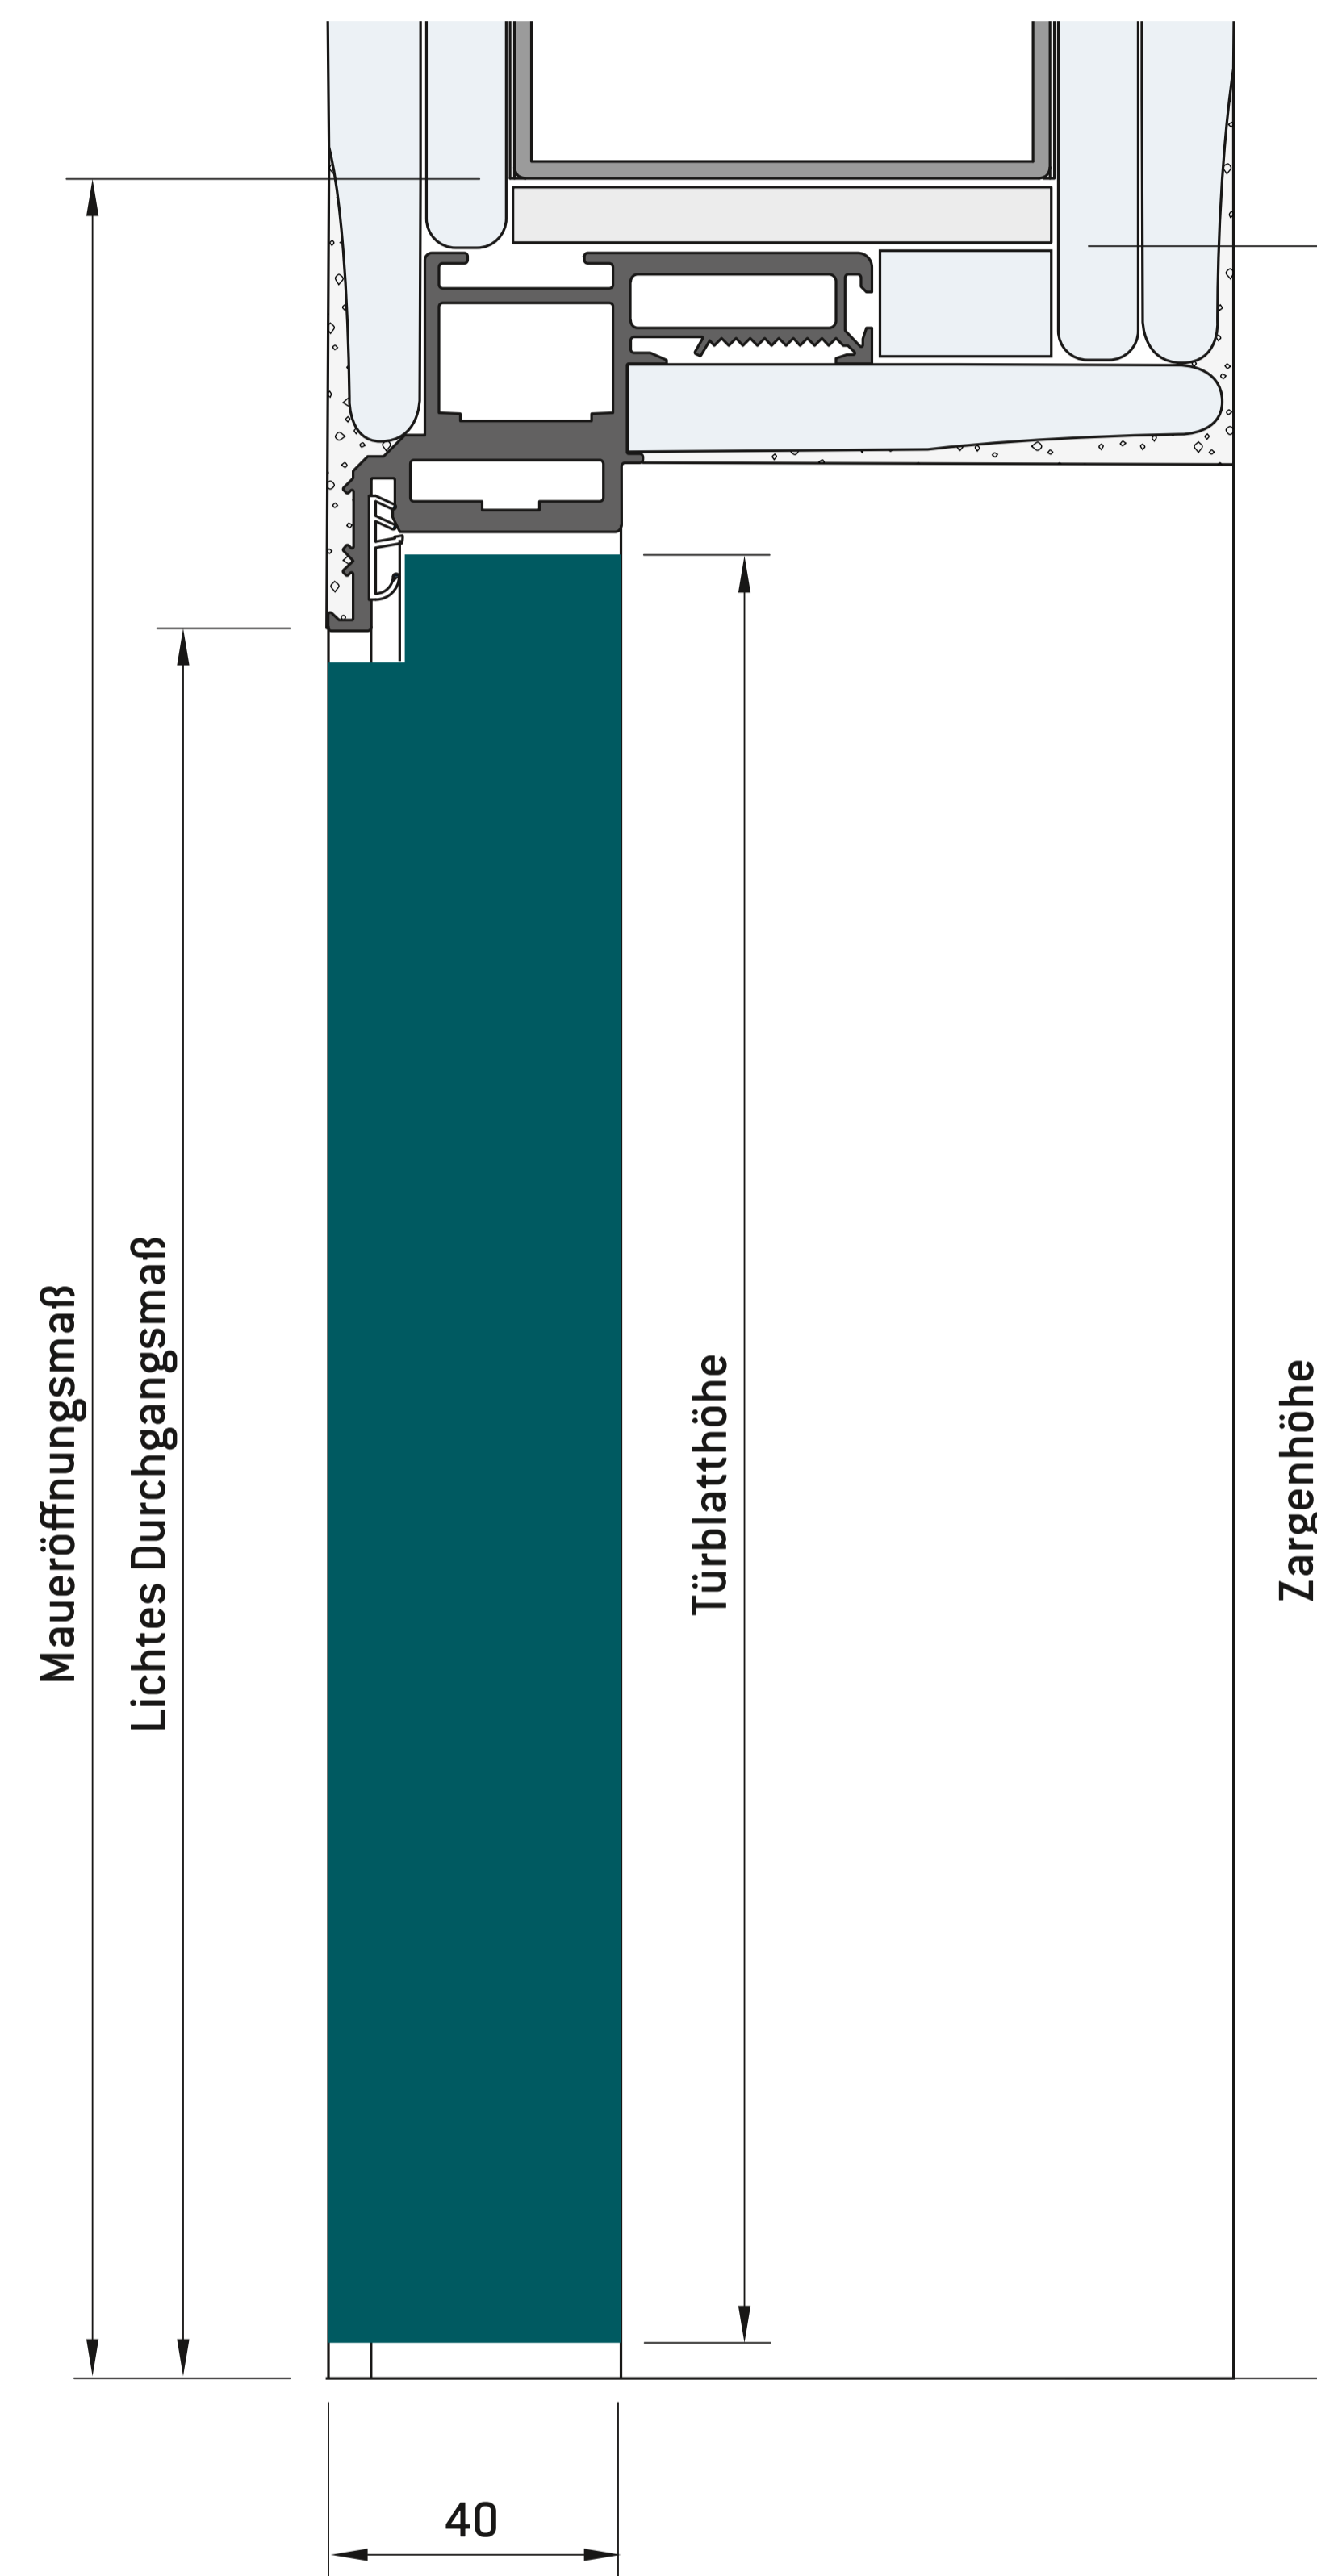

Cloison en placoplâtre

	Hauteur			
Dimensions de l'ouverture dans le mur	2010	2135	2260	2385
Dimensions extérieures du dormant	2001	2126	2251	2376
Dimensions vantail de porte	1952	2077	2202	2327
Dimensions de passage	1947	2072	2197	2322

Maçonnerie

