



WENN NICHT ANDERS DEFINIERT: BEMASSUNGEN SIND IN MILLIMETER OBERFLÄCHENBESCHAFFENHEIT: TOLERANZEN: LINEAR: WINKEL:				OBERFLÄCHENGÜTE:		ENTGRATEN UND SCHARFE KANTEN BRECHEN		ZEICHNUNG NICHT SKALIEREN		ÄNDERUNG	
GEZEICHNET				NAME		SIGNATUR		DATUM		BENENNUNG:	
GEPRÜFT											
GENEHMIGT											
PRODUKTION											
QUALITÄT								WERKSTOFF:		ZEICHNUNGSNR.	
										Outdoor Kueche	
								GEWICHT:		MASSSTAB:1:15	
										BLATT 1 VON 3	

POS-NR.	BENENNUNG	MENGE
1	Grill	1
2	Mauerstein 28 x 21 x 8,5 cm	110
3	Mauerstein* 21 x 5 x 8,5 cm	3
4	Mauerstein* 22 x 21 x 8,5 cm	5
5	Mauerstein* 21 x 14 x 8,5 cm	8
6	Mauerstein* 21 x 11 x 8,5 cm	7
7	Mauerstein* 21 x 18 x 8,5 cm	2
8	Mauerstein* 25 x 21 x 8,5 cm	7
9	Mauerstein* 21 x 8 x 8,5 cm	4
10	Granit-Platte 120 x 48 x 3 cm	1
	Flexkleber (Kartuschen)	5


*wird aus Mauerstein 28 x 21 x 8,5 cm geschnitten bzw. geknackt

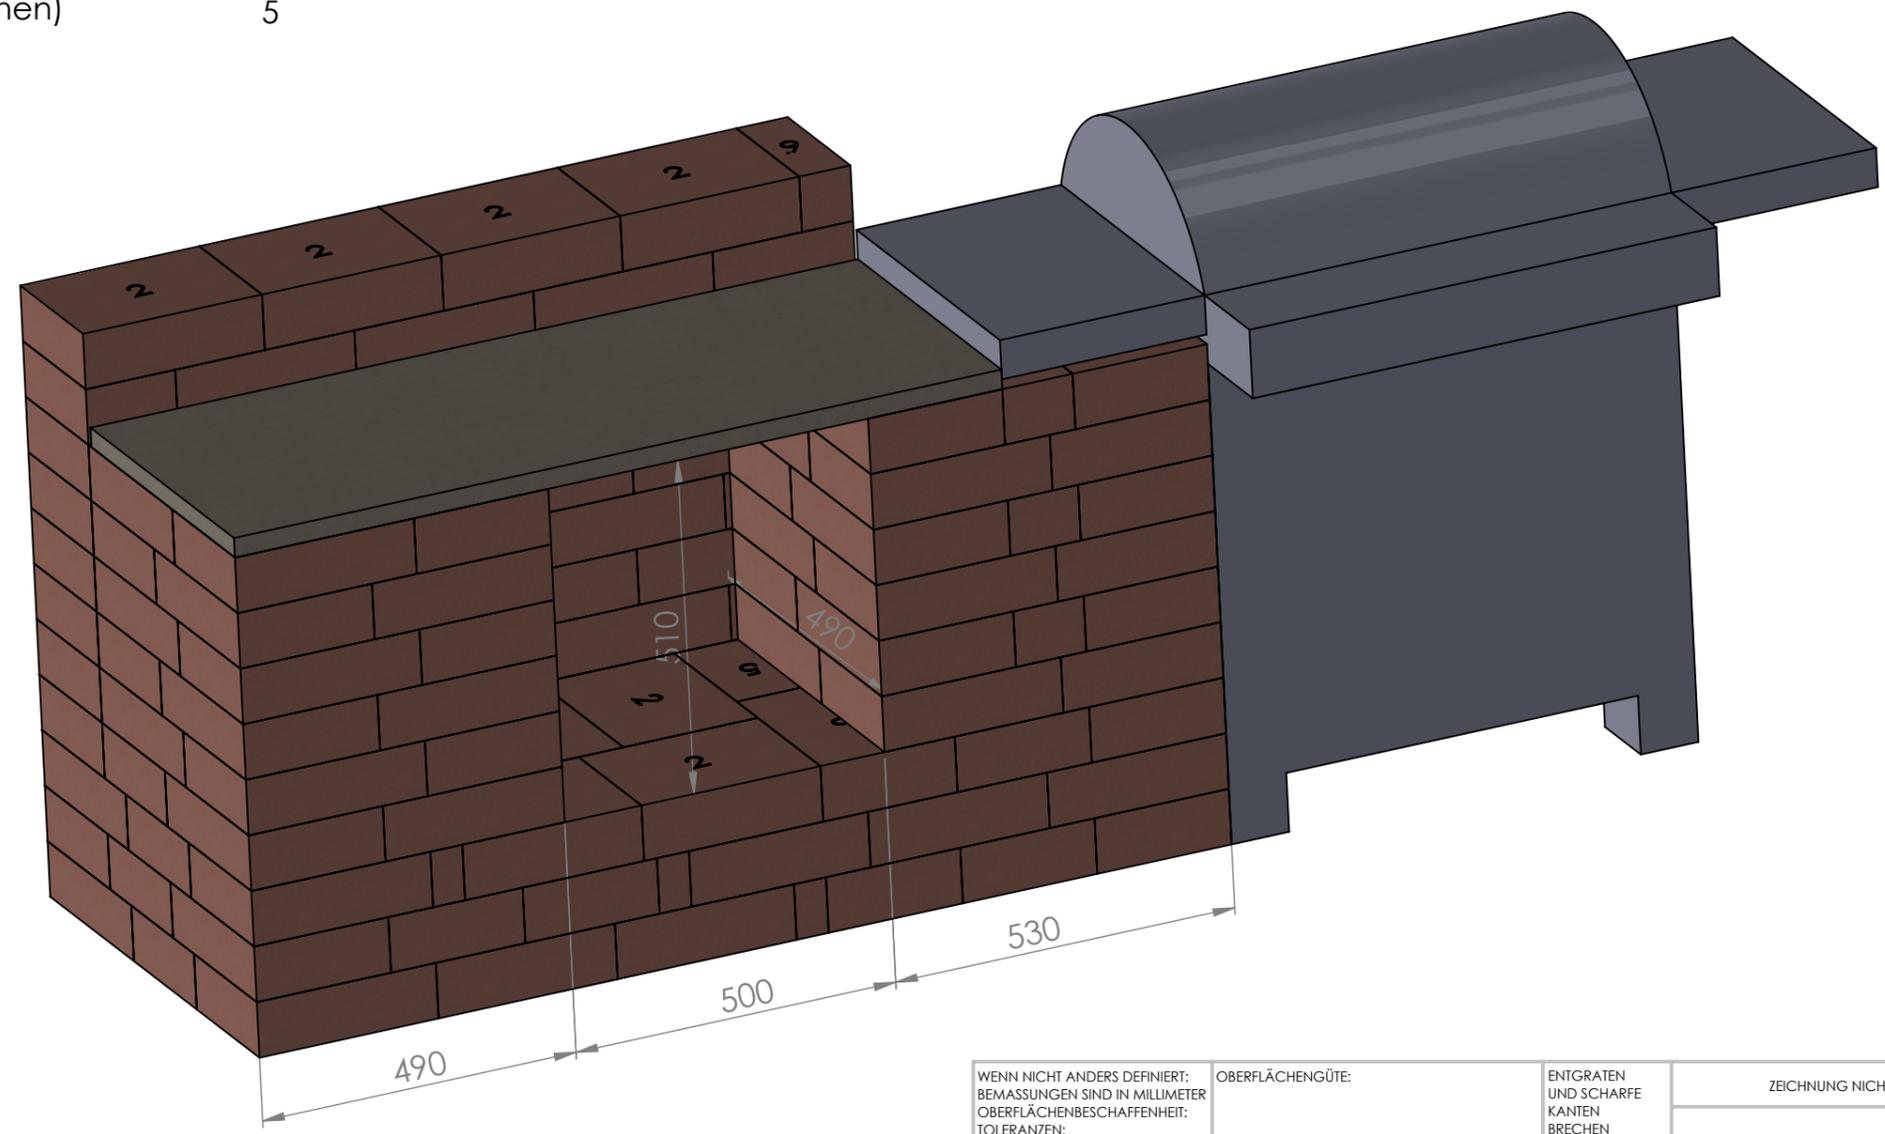


WENN NICHT ANDERS DEFINIERT: BEMASSUNGEN SIND IN MILLIMETER OBERFLÄCHENBESCHAFFENHEIT: TOLERANZEN: LINEAR: WINKEL:		OBERFLÄCHENGÜTE:		ENTGRATEN UND SCHARFE KANTEN BRECHEN		ZEICHNUNG NICHT SKALIEREN		ÄNDERUNG	
GEZEICHNET	NAME	SIGNATUR	DATUM			BENENNUNG:			
GEPRÜFT									
GENEHMIGT									
PRODUKTION									
QUALITÄT				WERKSTOFF:		ZEICHNUNGSNR.			
						Outdoor Kueche			
				GEWICHT:		MASSSTAB:1:10			
						BLATT 2 VON 3			

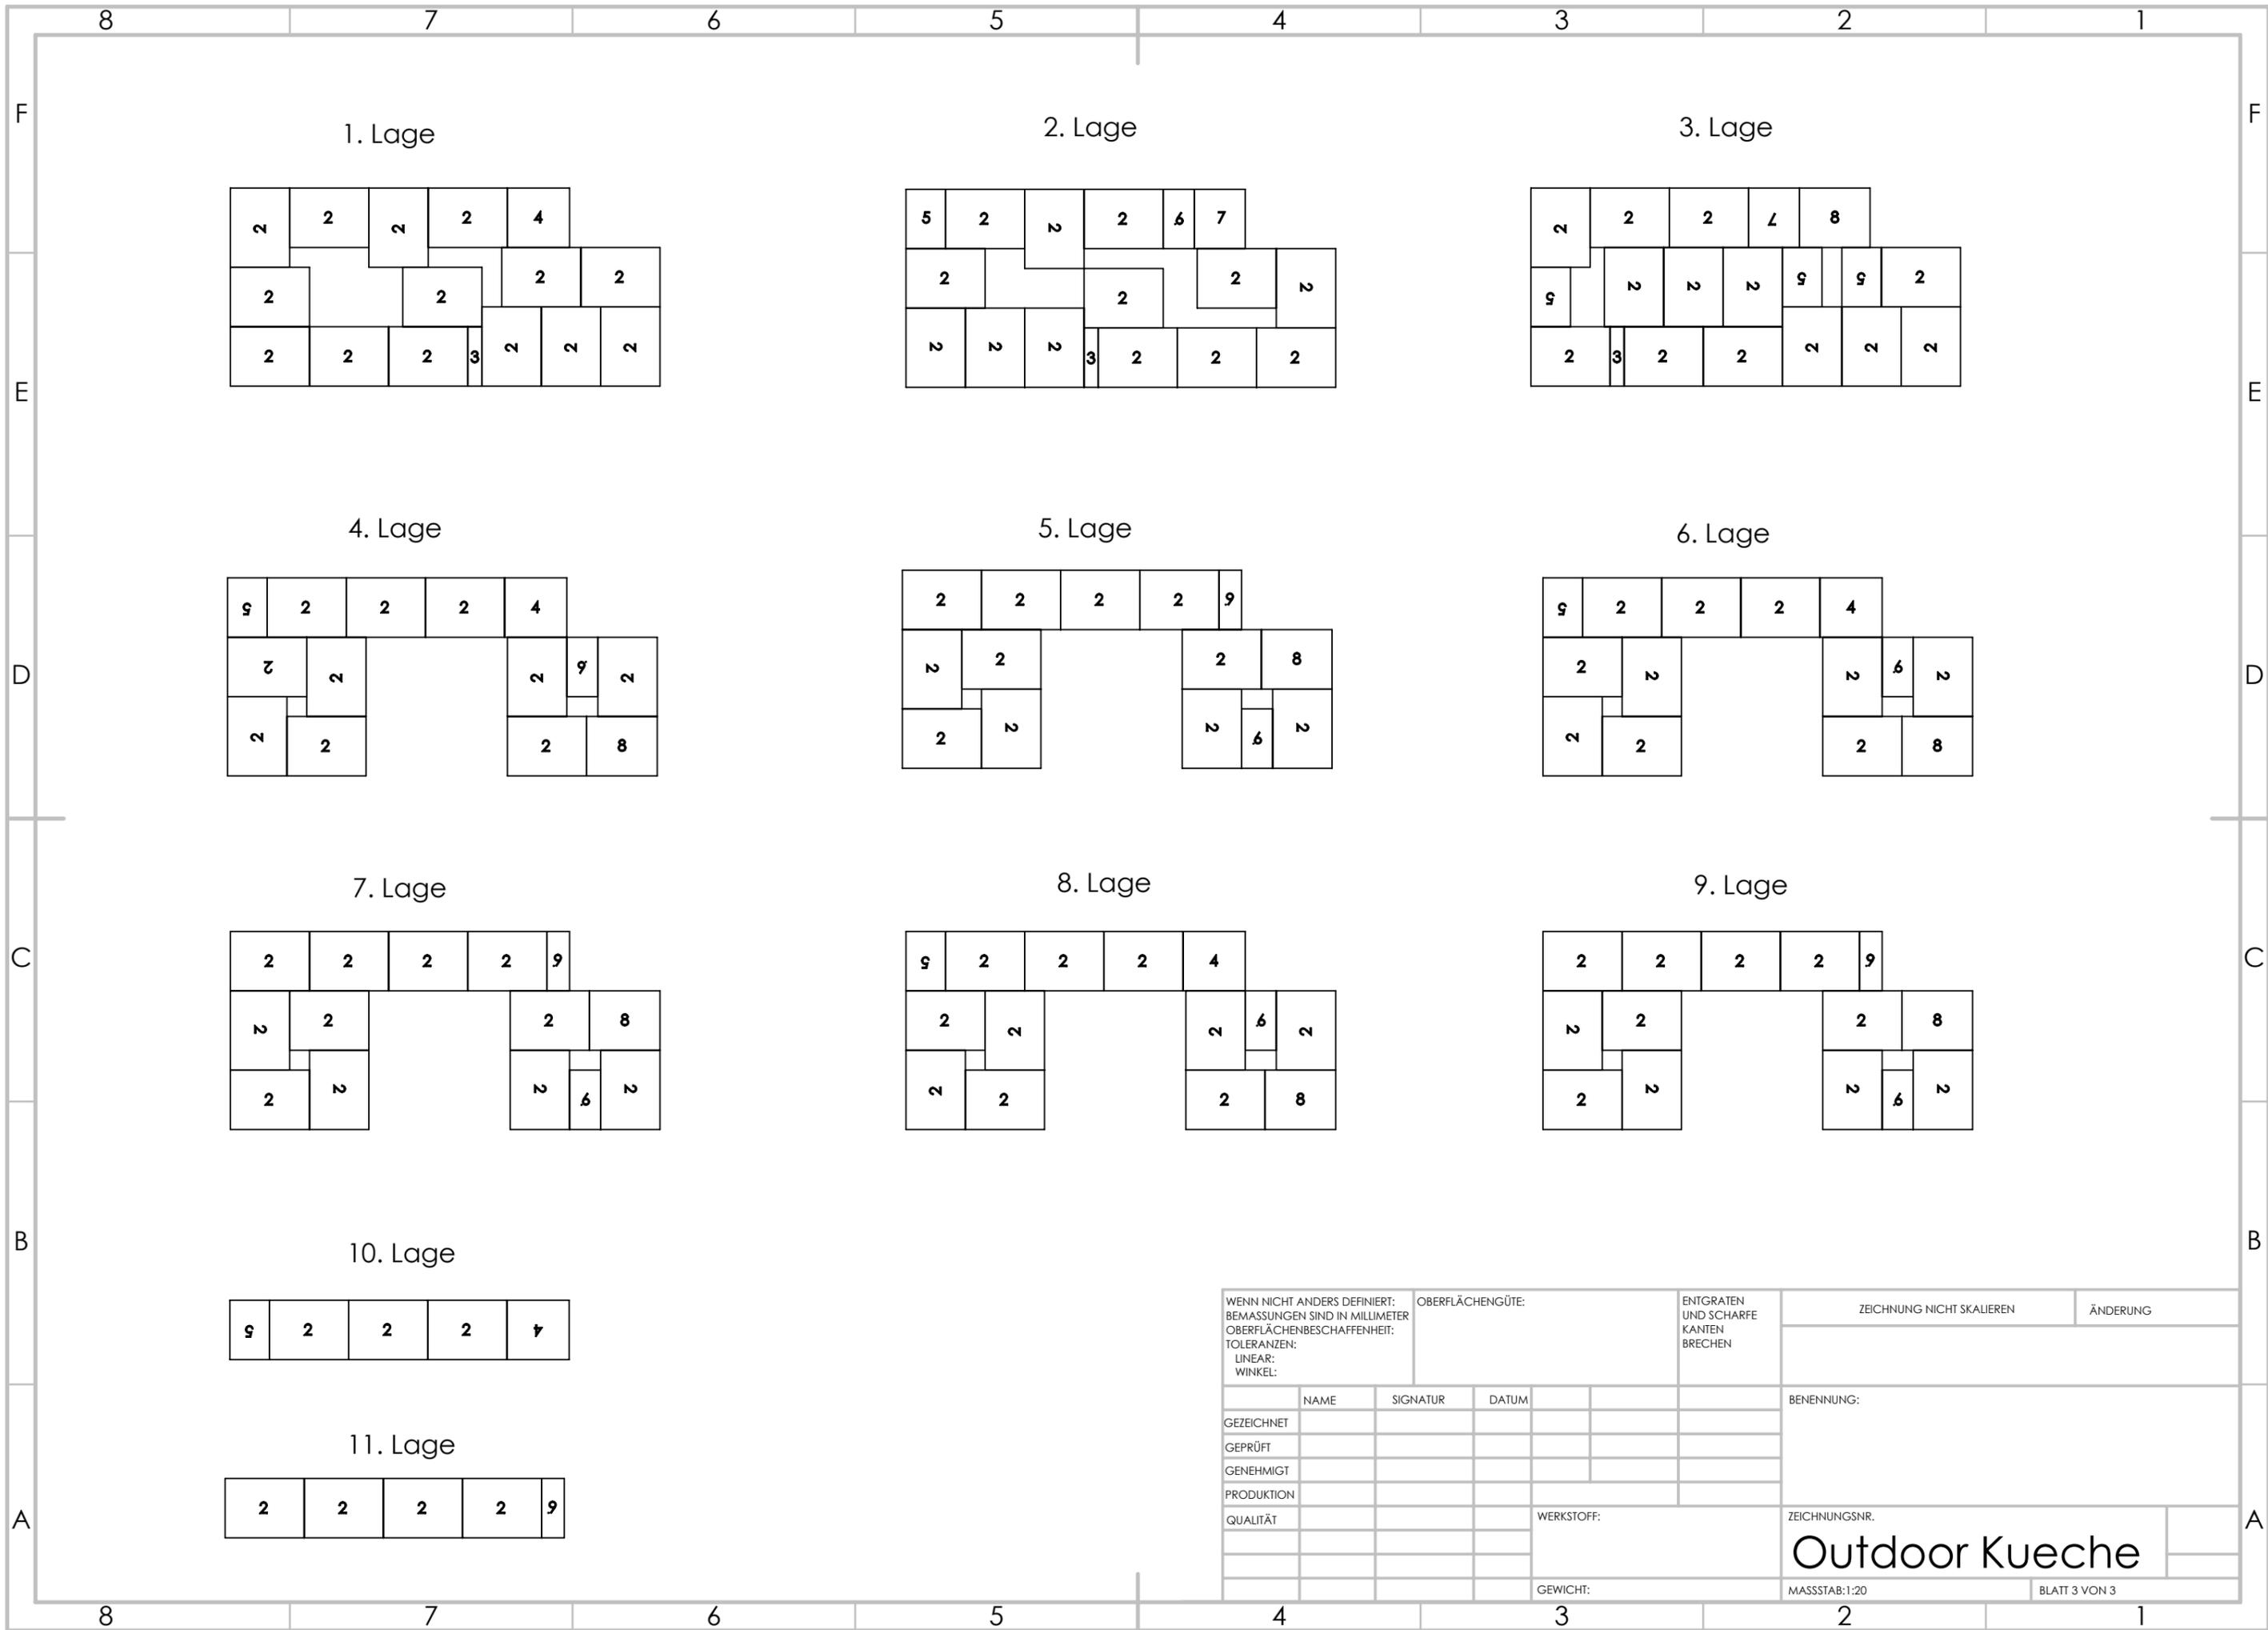


1. Lage

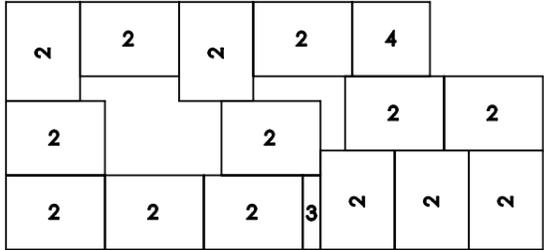


2. Lage

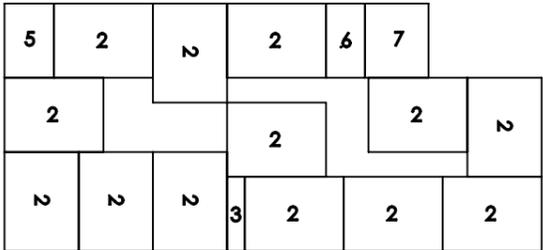


3. Lage

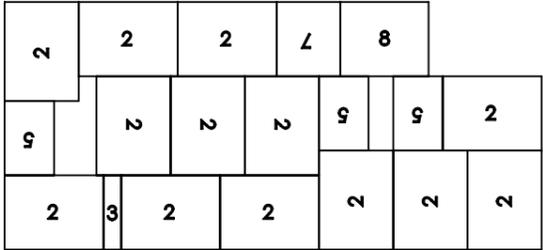


4. Lage

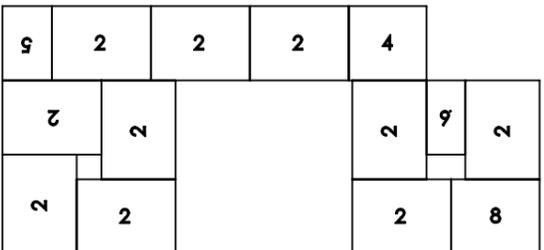


5. Lage

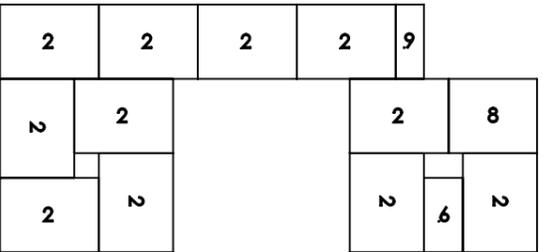


6. Lage

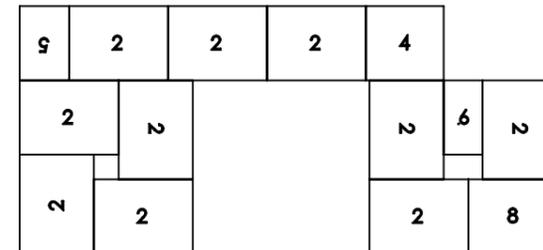


7. Lage

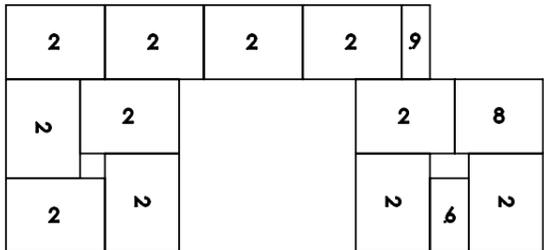

8. Lage

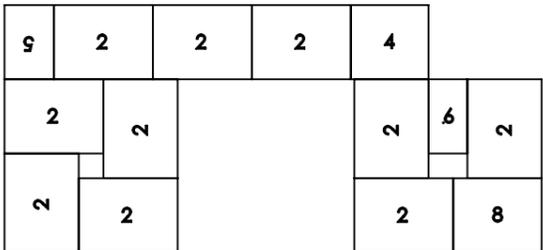

9. Lage

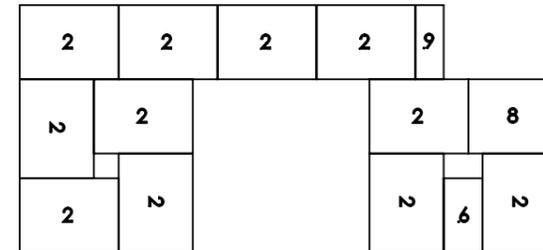

10. Lage



11. Lage



WENN NICHT ANDERS DEFINIERT: BEMASSUNGEN SIND IN MILLIMETER OBERFLÄCHENBESCHAFFENHEIT: TOLERANZEN: LINEAR: WINKEL:			OBERFLÄCHENGÜTE:		ENTGRATEN UND SCHARFE KANTEN BRECHEN		ZEICHNUNG NICHT SKALIEREN		ÄNDERUNG		
NAME			SIGNATUR		DATUM		BENENNUNG:				
GEZEICHNET											
GEPRÜFT											
GENEHMIGT											
PRODUKTION											
QUALITÄT							WERKSTOFF:		ZEICHNUNGSNR.		
									Outdoor Kueche		
							GEWICHT:		MASSSTAB: 1:20		BLATT 3 VON 3