


CARPORT FRIESLAND SET 12

Carport à toiture plate

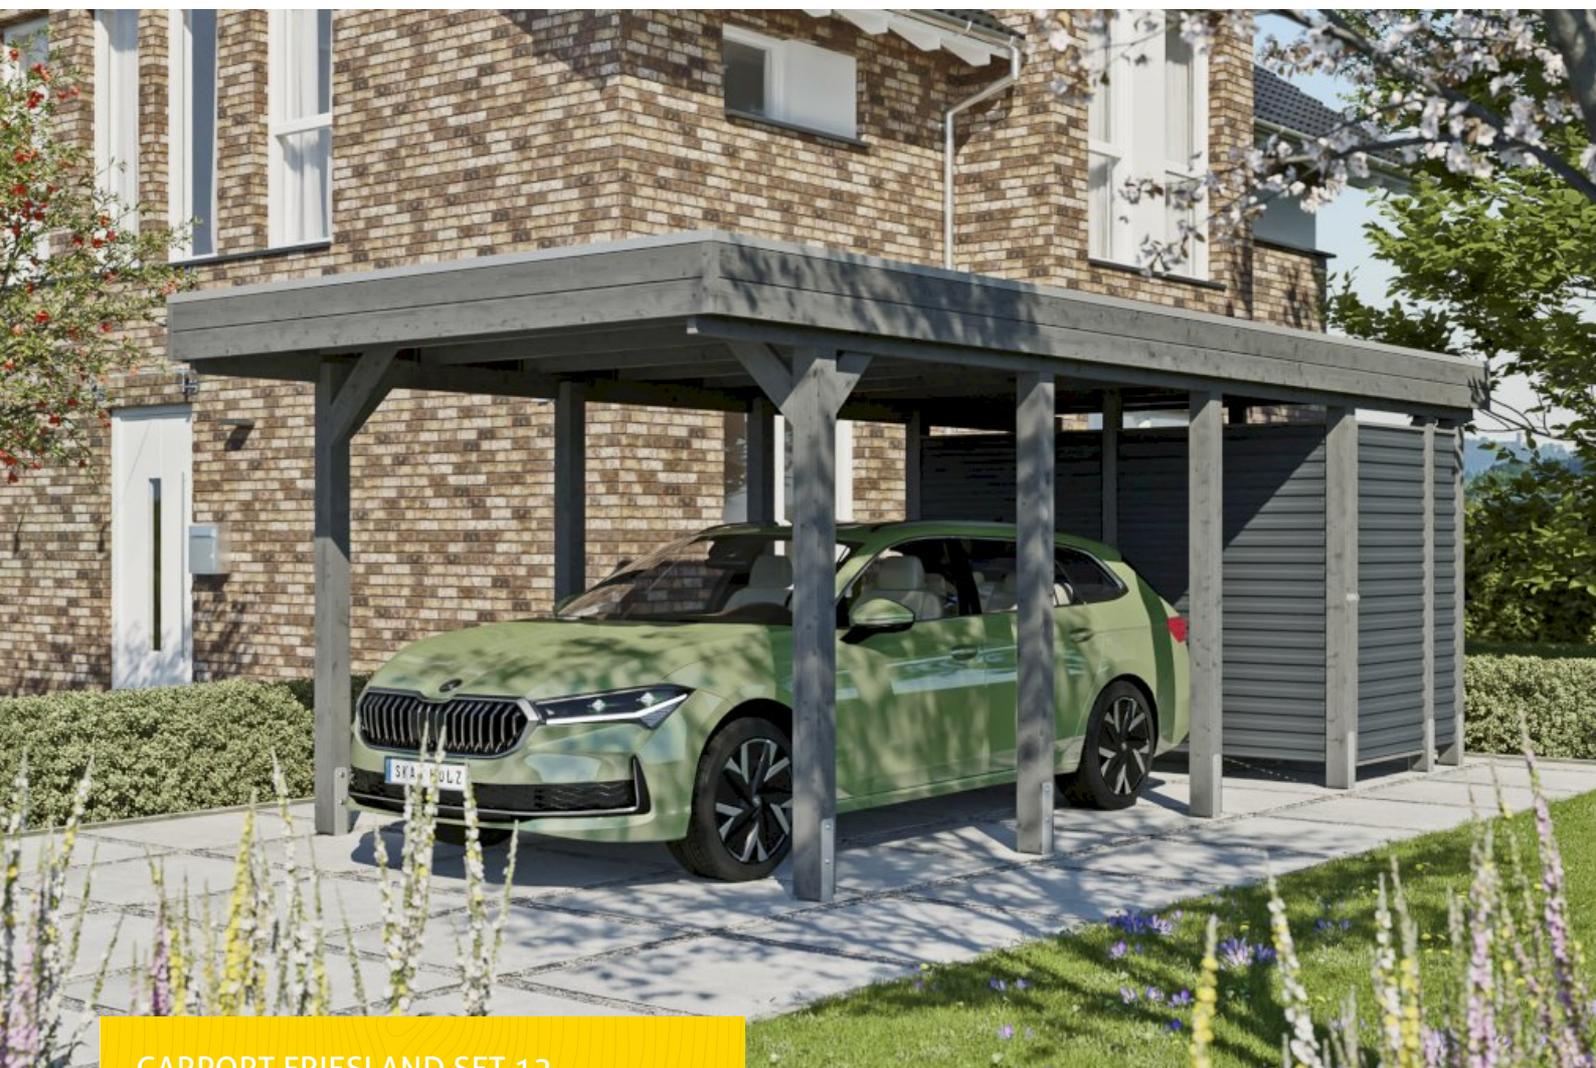

CARPORT FRIESLAND SET 12
314 x 708 cm

Exemple de conception

- Structure en bois résineux imprégné
- Parois en profilés trapézoïdaux en aluminium
- Plaques de toit en aluminium
- Poteaux 11,5 x 11,5 cm





Carport

CARPORT FRIESLAND HYBRID 314X708CM SET 12, AVEC REMISE, TRAITEMENT COLORÉ GRIS ARDOISE

Fiche technique / description de construction

Matériau	Bois résineux
Couleur	Gris ardoise
Traitement des couleurs	Lasuré
Taille	314 x 708 cm
Dimensions de sol (largeur)	293 cm
Dimensions de sol (profondeur)	622 cm
Dimension hors tout (largeur)	314 cm
Dimension hors tout (profondeur)	708 cm
Hauteur pignon	241 cm
Hauteur chéneau	227 cm
Hauteur totale (avant)	241 cm
Hauteur totale (arrière)	227 cm
Art de mur	Profilés trapézoïdaux en aluminium
Type de toiture	Toit plat
Matériau de la couverture de toit	Aluminium, panneaux de toit à profil trapézoïdal
Couleur du toit	Aluminium



Epaisseur du toit	0,5 mm
Surface de toiture	21.71 m ²
Cadre de toit	Bandeau profilé avec extrémité en aluminium
Pente du toit	vers l'arrière
Pentes	1.2 °
Avancée de toit avant	71 cm
Avancée de toit arrière	15 cm
Avancée de toit (à gauche)	10 cm
Avancée de toit (à droite)	10 cm
Surface au sol	22.23 m ²
Volume aménagé	52.02 m ³
Largeur de passage	270 cm
Hauteur de passage (l'avant)	221 cm
Hauteur d'entrée (l'arrière)	207 cm
Epaisseur des poteaux	11,5 x 11,5 cm
Longeur de poteaux	220 cm
Distance entre poteaux (largeur)	270 cm
Distance entre poteaux (profondeur)	141 cm
Nombre de poteaux	13 Stück
Ancrage	Ancrages en H de poteaux
Charge de neige	1.25 kN/m ²
Pression du vent	0.95 kN/m ²
Type d'installation	Autoportés
Portes	1x Porte simple, 94 x 190 cm, Verrou à targette
Porte butée	variable
Nombre de colis	1
Cote d'emballage	Largeur: 320 cm, Hauteur: 70 cm, Profondeur: 120 cm, 586 kg
Poids brut	586 kg
Non inclus	Béton
Guarantee	5 ans selon nos conditions de garantie



Numéro d'article

314423-13-50

Numéro EAN


4018211041121

CARPORT FRIESLAND SET 12


314 x 708 cm



Plan de sol

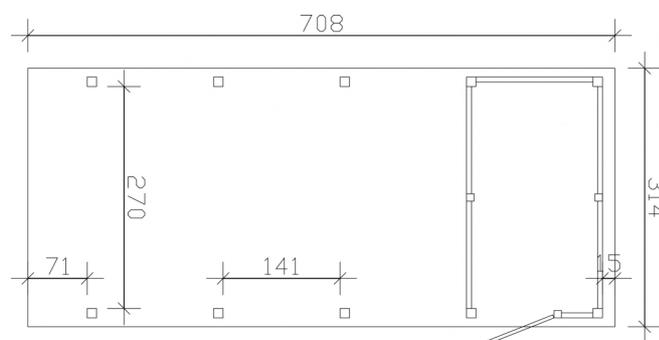

Vue en coupe

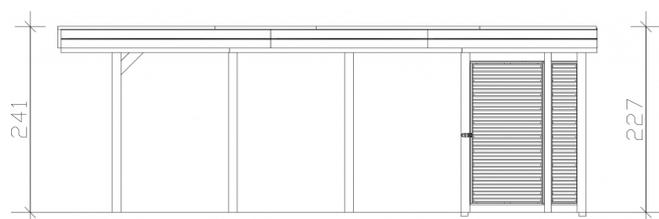

CARPORT FRIESLAND SET 12

314 x 708 cm
Coupes et vues Échelle 1:100



Vue de face

