


# CARPORT WENDLAND ROTE BLENDE

## Flachdach-Carport

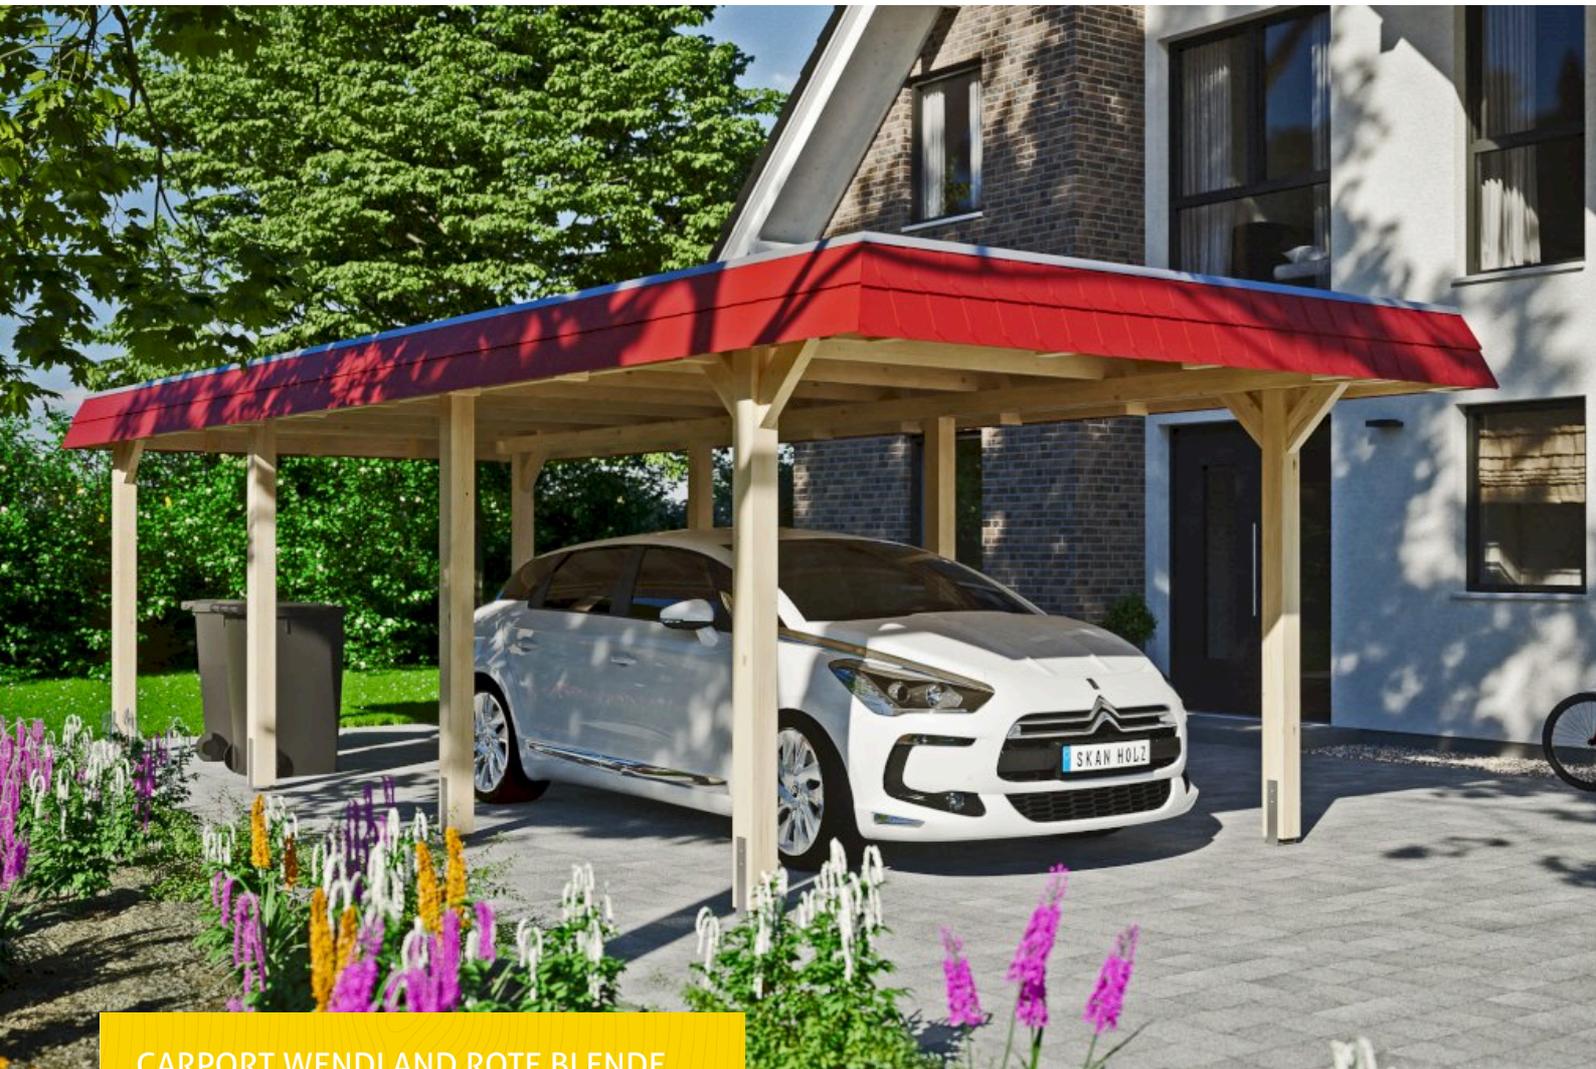

CARPORT WENDLAND ROTE BLENDE  
362 x 870 cm

Gestaltungsbeispiel

- Massive Konstruktion aus hochwertigem Leimholz (BSH-Fichte)
- Farblich unbehandelt
- Dachschalung mit EPDM-Folie
- Pfosten 12x12cm





Carport

## CARPORT WENDLAND 362 X 870 CM MIT EPDM-DACH, ROTE BLENDE

### Datenblatt / Baubeschreibung

Material	Leimholz, Fichte
Farbe	Natur
Farbbehandlung	Unbehandelt
Größe	362 x 870 cm
Aufstellbreite (Sockelmaß)	315 cm
Aufstelltiefe (Sockelmaß)	738 cm
Außenbreite inkl. Dachüberstand	362 cm
Außentiefe inkl. Dachüberstand	870 cm
Firsthöhe	243 cm
Traufenhöhe	226 cm
Gesamthöhe vorne	243 cm
Gesamthöhe hinten	226 cm
Dachform	Flachdach
Material Dacheindeckung	Dachschalung mit EPDM-Folie
Farbe Dach	Schwarz
Dachstärke	20 mm




Dachfläche	<b>26.84 m<sup>2</sup></b>
Dachblende	<b>Walmdachblende in Schieferoptik</b>
Dachneigung	<b>nach hinten</b>
Gefälle	<b>1.2 °</b>
Dachüberstand vorne	<b>94 cm</b>
Dachüberstand hinten	<b>38 cm</b>
Dachüberstand links	<b>23 cm</b>
Dachüberstand rechts	<b>23 cm</b>
Grundfläche	<b>31.49 m<sup>2</sup></b>
Umbauter Raum	<b>73.85 m<sup>3</sup></b>
Durchfahrtsbreite	<b>291 cm</b>
Durchfahrtshöhe vorne	<b>206 cm</b>
Durchfahrtshöhe hinten	<b>189 cm</b>
Pfostenstärke	<b>12 x 12 cm</b>
Pfostenlänge	<b>220 cm</b>
Pfostenabstand Breite	<b>291 cm</b>
Pfostenabstand Tiefe	<b>230 cm</b>
Pfostenanzahl	<b>8 Stück</b>
Verankerung	<b>H-Pfostenanker zum Einbetonieren</b>
Schneelast (sk)	<b>1.05 kN/m<sup>2</sup></b>
Windstaudruck q	<b>0.95 kN/m<sup>2</sup></b>
Montageart	<b>Freistehend</b>
Anzahl Packstücke	<b>2</b>
Verpackungsmaß	<b>Breite: 330 cm, Höhe: 85 cm, Tiefe: 120 cm, 932 kg Breite: 50 cm, Höhe: 60 cm, Tiefe: 50 cm, 100 kg</b>
Verpackungsgewicht gesamt	<b>1032 kg</b>
nicht im Lieferumfang enthalten	<b>Beton</b>
Garantie	<b>5 Jahre gemäß unseren Garantiebedingungen</b>
Lieferhinweis	<b>Für die Anlieferung muss die Zufahrt für 40 t-LKW möglich sein! Die Anlieferung erfolgt frei Bordsteinkante (Festland Deutschland).</b>
Artikelnummer	<b>244119-00-35</b>
EAN-Nummer	<b>4018211025060</b>

## CARPORT WENDLAND ROTE BLENDE


### 362 x 870 cm



Grundriss

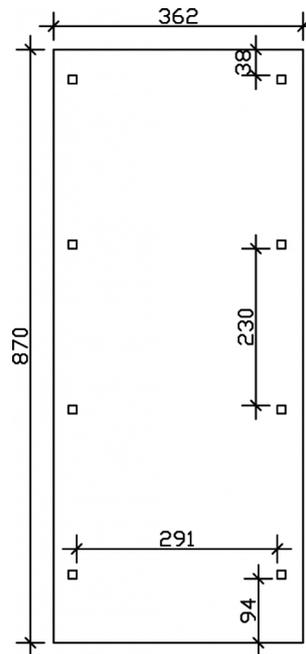

Schnitt

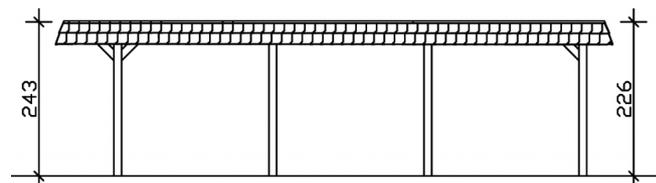

# CARPORT WENDLAND ROTE BLENDE

362 x 870 cm  
Schnitte und Ansichten Maßstab 1:100



Ansicht Vorne

