


TONNELLE ANDRIA

Structure massive en bois lamellé-collé

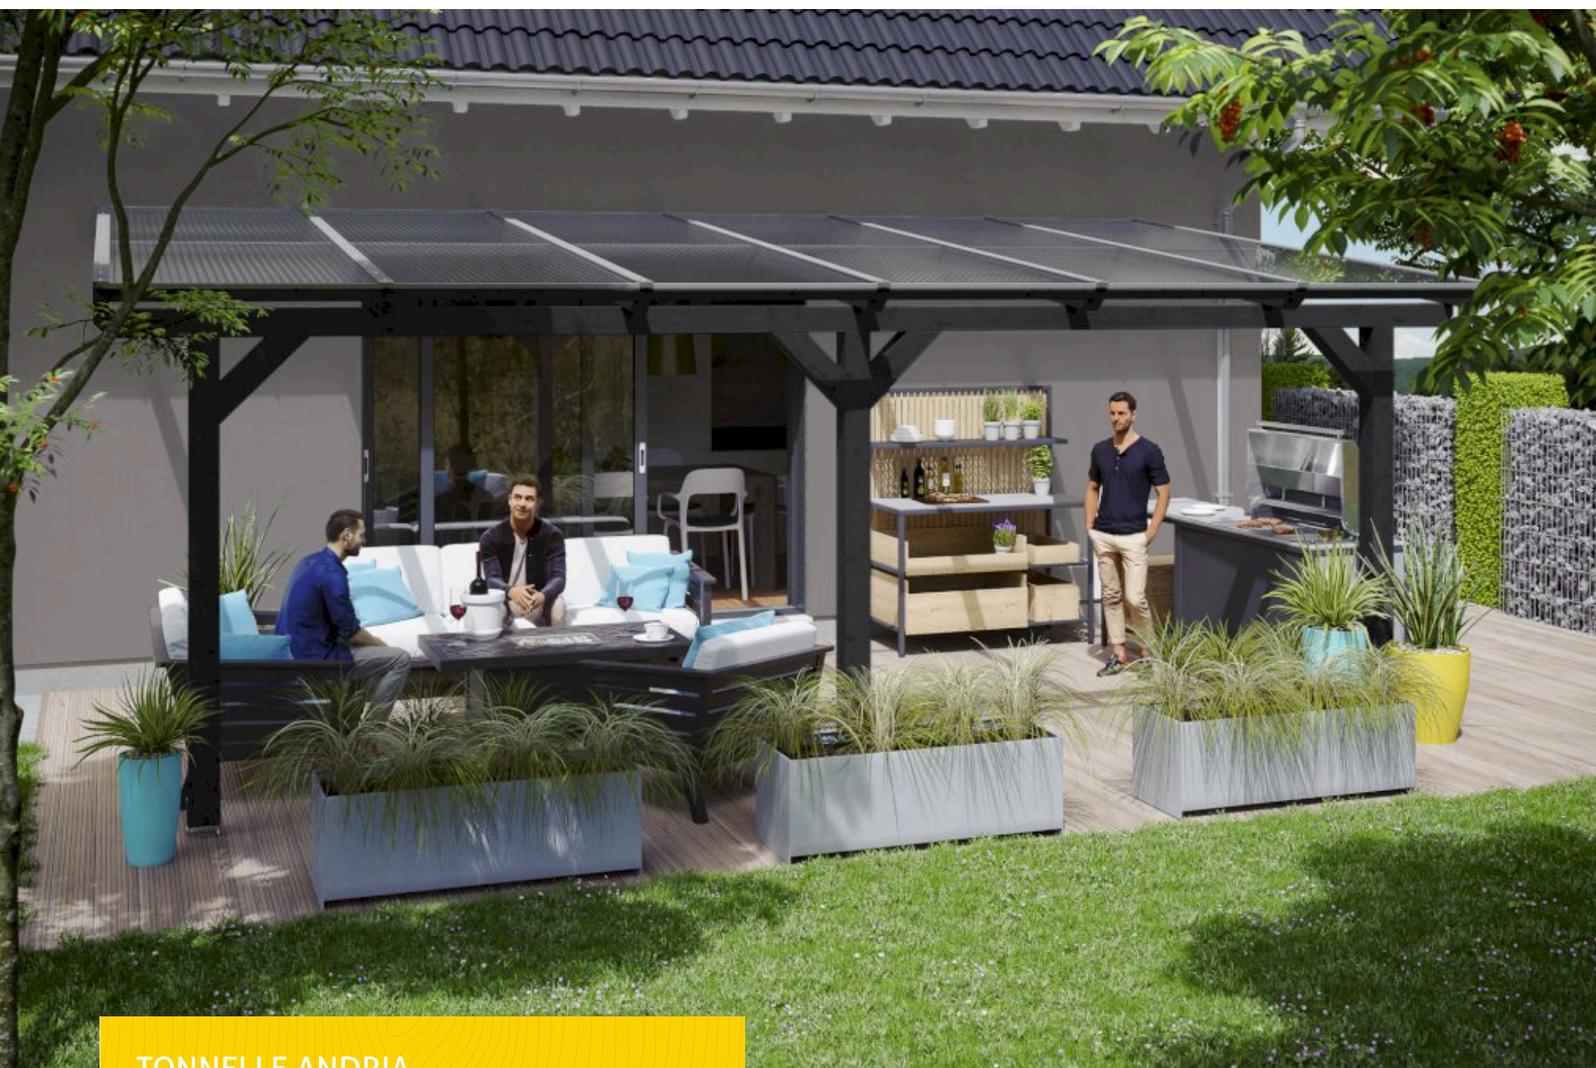

TONNELLE ANDRIA
648 x 350 cm

Exemple de conception

- Peinture couleur en anthracite
- Couverture de toit en plaques alvéolaires de polycarbonate
- Poteaux 12 x 12 cm
- Platines de fixation compris





Tonnelle

TONNELLE ANDRIA 648X350CM, BOIS LAMELLÉ-COLLÉ, TRAITEMENT COLORÉ ANTHRACITE

Fiche technique / description de construction

Matériau	Bois lamellé-collé, épinette
Couleur	Anthracite
Traitement des couleurs	Lasuré
Taille	648 x 350 cm
Dimensions de sol (largeur)	576 cm
Dimensions de sol (profondeur)	317 cm
Dimension hors tout (largeur)	648 cm
Dimension hors tout (profondeur)	350 cm
Hauteur totale (avant)	227 cm
Hauteur totale (arrière)	270 cm
Type de toiture	Toit monopente
Matériau de la couverture de toit	Panneaux alvéolaires en polycarbonate
Couleur du toit	Transparent
Epaisseur du toit	16 mm
Surface de toiture	22.68 m ²
Pente du toit	vers l'avant




Pentes	7 °
Avancée de toit avant	33 cm
Avancée de toit arrière	0 cm
Avancée de toit (à gauche)	36 cm
Avancée de toit (à droite)	36 cm
Surface au sol	22.68 m ²
Volume aménagé	56.34 m ³
Hauteur de passage (l'avant)	203 cm
Hauteur d'entrée (l'arrière)	241 cm
Epaisseur des poteaux	12 x 12 cm
Longeur de poteaux (l` avant)	198 cm
Distance entre poteaux (largeur)	270 cm
Distance entre poteaux (profondeur)	305 cm
Nombre de poteaux	3 Stück
Ancrage	Platines de fixation
Charge de neige	0.85 kN/m ²
Pression du vent	0.95 kN/m ²
Type d'installation	Montage mural
Nombre de colis	1
Cote d'emballage	Largeur: 366 cm, Hauteur: 56 cm, Profondeur: 120 cm, 330 kg
Poids brut	330 kg
Non inclus	Kits de fixation murale
Garantie	5 ans selon nos conditions de garantie
Numéro d'article	201211-16-20
Numéro EAN	4018211042906

TONNELLE ANDRIA


648 x 350 cm



Plan de sol

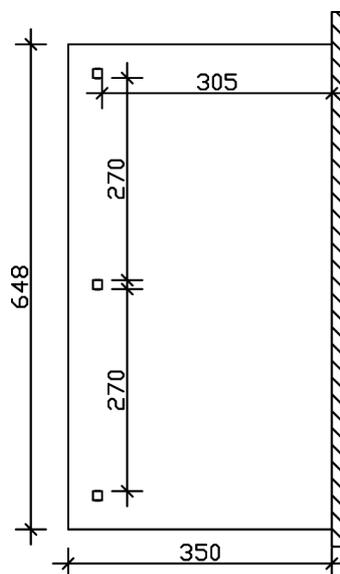

Vue en coupe

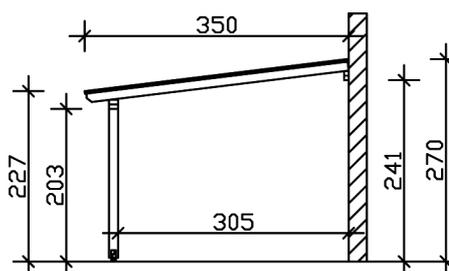

TONNELLE ANDRIA

648 x 350 cm
Coupes et vues Échelle 1:100



Vue de face

