


# CARPORT GRUNEWALD


Carport à toiture plate

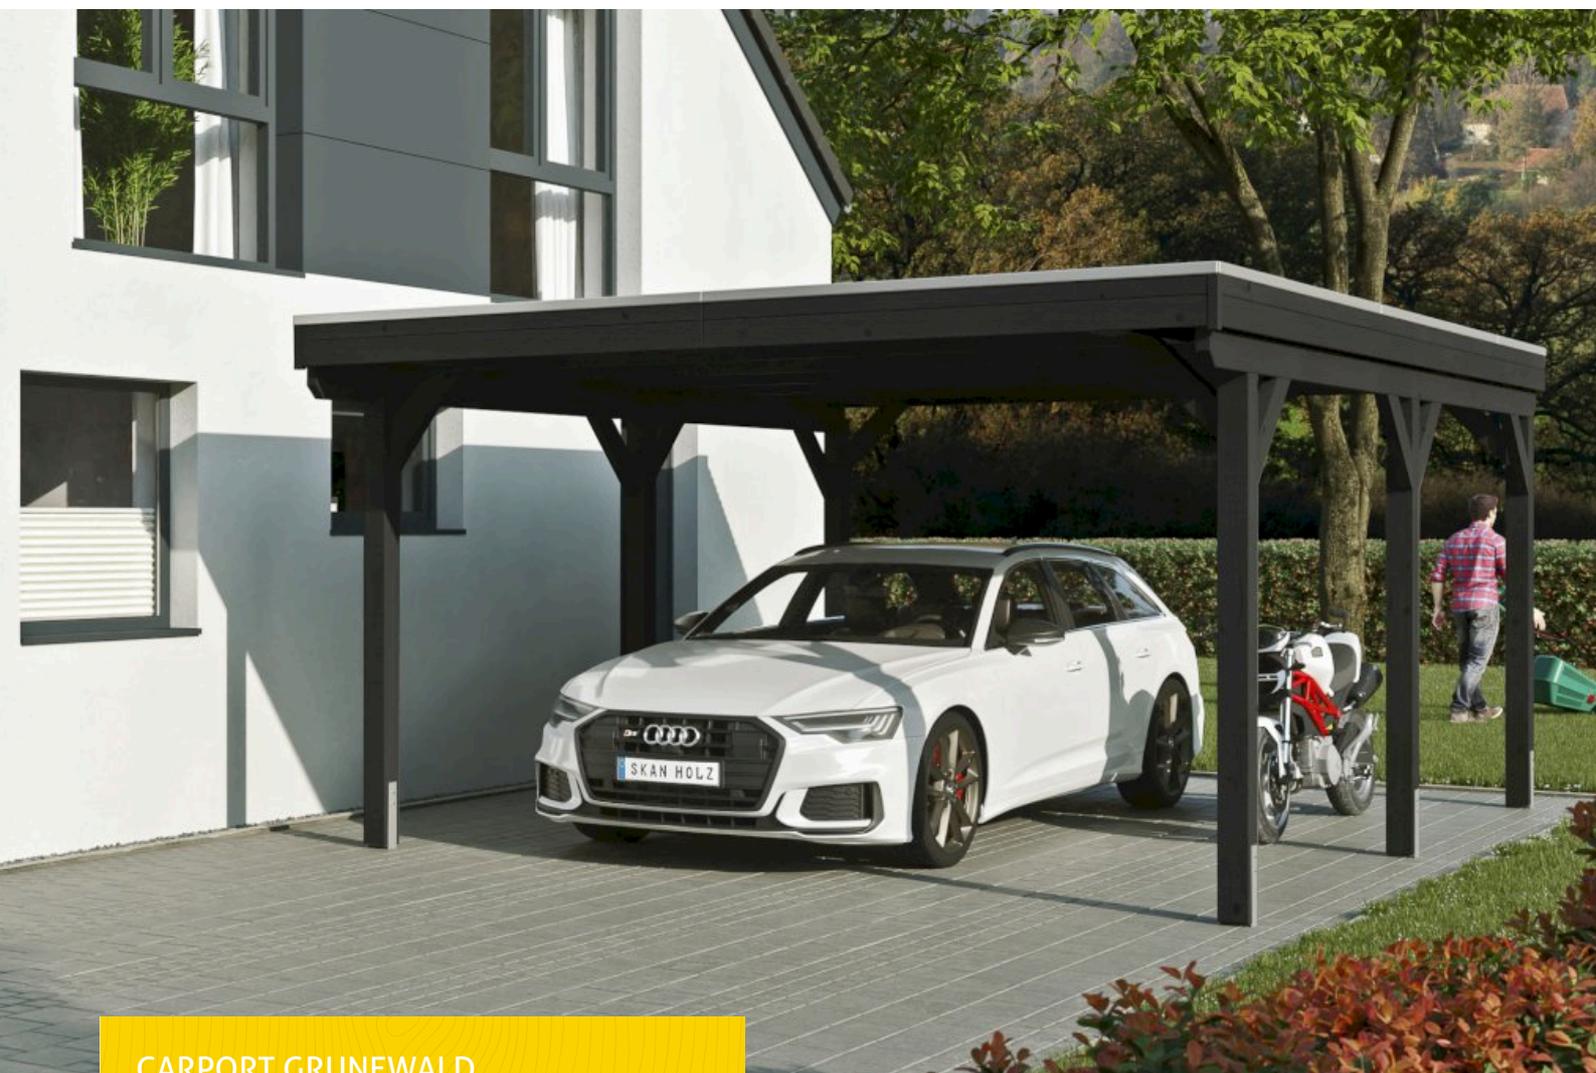

CARPORT GRUNEWALD  
427 x 554 cm

Exemple de conception

- Structure massive en bois lamellé-collé d'excellente qualité (épicéa)
- Peinture couleur en anthracite
- Couverture de toit en voligeage et membrane EPDM
- Poteaux 12 x 12cm

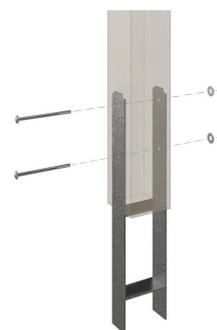



Carport

## CARPORT GRUNEWALD 427 X 554 CM PLANCHES DE TOIT ET EPDM, TRAITEMENT COLORÉ ANTHRACITE

### Fiche technique / description de construction

|                                   |  |
|-----------------------------------|--|
| Matériau                          | Bois lamellé-collé, épinette                               |
| Couleur                           | Anthracite   |
| Traitement des couleurs           | Lasuré   |
| Taille                            | 427 x 554 cm   |
| Dimensions de sol (largeur)       | 419 cm   |
| Dimensions de sol (profondeur)    | 496 cm   |
| Dimension hors tout (largeur)     | 427 cm   |
| Dimension hors tout (profondeur)  | 554 cm   |
| Hauteur pignon                    | 251 cm   |
| Hauteur chéneau                   | 239 cm   |
| Hauteur totale (avant)            | 251 cm   |
| Hauteur totale (arrière)          | 239 cm   |
| Type de toiture                   | Toit plat  |
| Matériau de la couverture de toit | Planches de toit à rainure et languette avec membrane EPDM |
| Couleur du toit                   | Noire  |
| Épaisseur du toit                 | 20 mm  |




|                                     |   |
|-------------------------------------|---|
| Surface de toiture                  | 23.66 m <sup>2</sup>  |
| Cadre de toit                       | Bandeau profilé avec extrémité en aluminium   |
| Pente du toit                       | vers l'arrière  |
| Pentes                              | 1.2 °   |
| Avancée de toit avant               | 48 cm   |
| Avancée de toit arrière             | 10 cm   |
| Avancée de toit (à gauche)          | 4 cm  |
| Avancée de toit (à droite)          | 4 cm  |
| Surface au sol                      | 23.66 m <sup>2</sup>  |
| Volume aménagé                      | 57.96 m <sup>3</sup>  |
| Largeur de passage                  | 395 cm  |
| Hauteur de passage (l'avant)        | 225 cm  |
| Hauteur d'entrée (l'arrière)        | 215 cm  |
| Épaisseur des poteaux               | 12 x 12 cm  |
| Longueur de poteaux                 | 220 cm  |
| Distance entre poteaux (largeur)    | 395 cm  |
| Distance entre poteaux (profondeur) | 230 cm  |
| Nombre de poteaux                   | 6 Stück   |
| Ancrage                             | Ancrages en H de poteaux  |
| Charge de neige                     | 0.95 kN/m <sup>2</sup>  |
| Pression du vent                    | 0.95 kN/m <sup>2</sup>  |
| Type d'installation                 | Autoportés  |
| Nombre de colis                     | 2   |
| Cote d'emballage                    | Largeur: 420 cm, Hauteur: 75 cm, Profondeur: 120 cm, 627 kg<br>Largeur: 35 cm, Hauteur: 60 cm, Profondeur: 60 cm, 51 kg |
| Poids brut                          | 678 kg  |
| Non inclus                          | Béton   |
| Garantie                            | 5 ans selon nos conditions de garantie  |
| Numéro d'article                    | 241057-16-35  |
| Numéro EAN                          | 4018211041497   |

## CARPORT GRUNEWALD


427 x 554 cm



Plan de sol

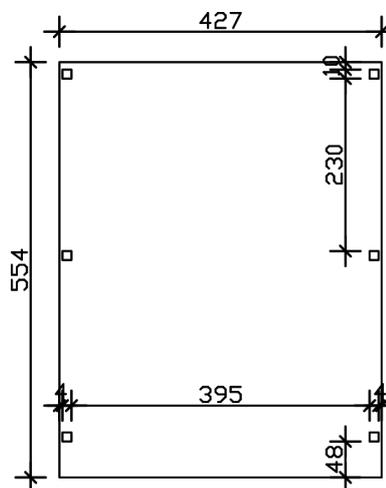

Vue en coupe

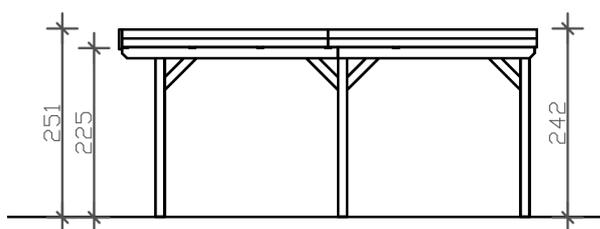

## CARPORT GRUNEWALD

427 x 554 cm  
Coupes et vues Échelle 1:100



Vue de face

