


CARPORT GRUNEWALD


Carport à toiture plate

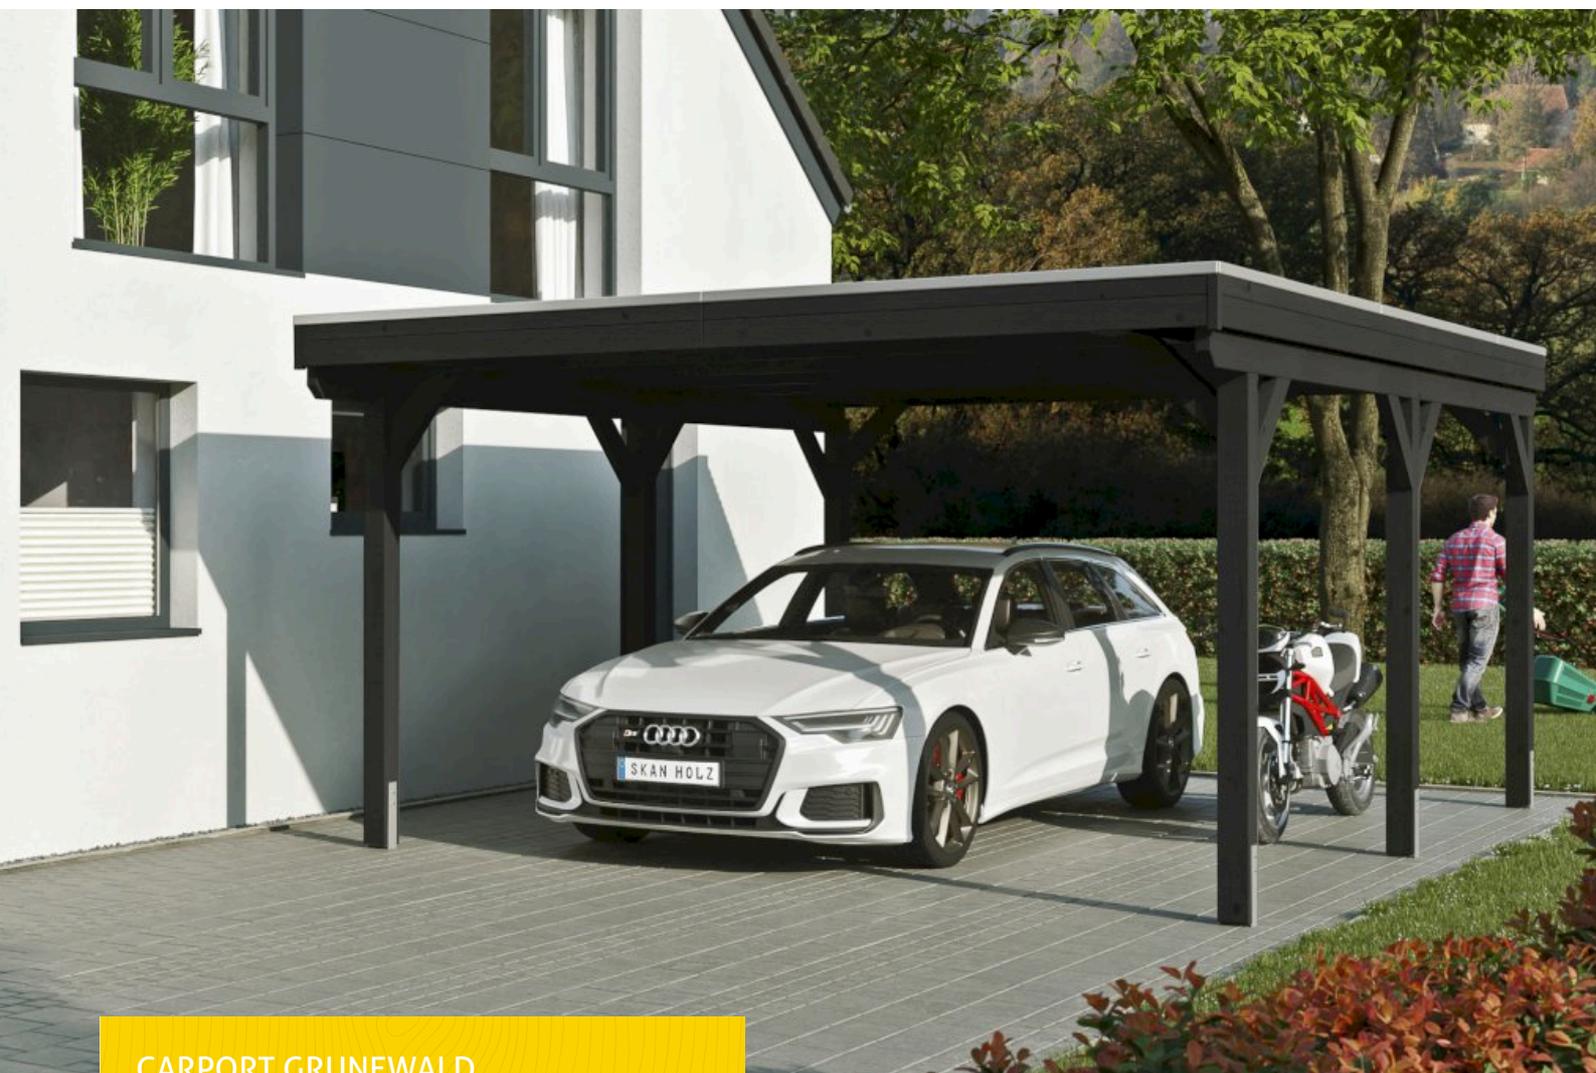

CARPORT GRUNEWALD
427 x 554 cm

Exemple de conception

- Structure massive en bois lamellé-collé d'excellente qualité (épicéa)
- Peinture couleur en anthracite
- Plaques de toit en aluminium
- Poteaux 12 x 12cm

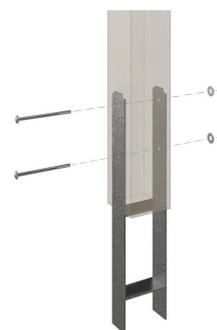



Carport

CARPORT GRUNEWALD 427 X 554 CM AVEC PANNEAUX DE TOIT EN ALUMINIUM, TRAITEMENT COLORÉ ANTHRACITE

Fiche technique / description de construction

Matériau	Bois lamellé-collé, épinette
Couleur	Anthracite
Traitement des couleurs	Lasuré
Taille	427 x 554 cm
Dimensions de sol (largeur)	419 cm
Dimensions de sol (profondeur)	496 cm
Dimension hors tout (largeur)	427 cm
Dimension hors tout (profondeur)	554 cm
Hauteur pignon	251 cm
Hauteur chéneau	239 cm
Hauteur totale (avant)	251 cm
Hauteur totale (arrière)	239 cm
Type de toiture	Toit plat
Matériau de la couverture de toit	Aluminium, panneaux de toit à profil trapézoïdal
Couleur du toit	Aluminium
Epaisseur du toit	0,5 mm




Surface de toiture	23.66 m ²
Cadre de toit	Bandeau profilé avec extrémité en aluminium
Pente du toit	vers l'arrière
Pentes	1.2 °
Avancée de toit avant	48 cm
Avancée de toit arrière	10 cm
Avancée de toit (à gauche)	4 cm
Avancée de toit (à droite)	4 cm
Surface au sol	23.66 m ²
Volume aménagé	57.96 m ³
Largeur de passage	395 cm
Hauteur de passage (l'avant)	225 cm
Hauteur d'entrée (l'arrière)	215 cm
Épaisseur des poteaux	12 x 12 cm
Longueur de poteaux	220 cm
Distance entre poteaux (largeur)	395 cm
Distance entre poteaux (profondeur)	230 cm
Nombre de poteaux	6 Stück
Ancrage	Ancrages en H de poteaux
Charge de neige	0.95 kN/m ²
Pression du vent	0.95 kN/m ²
Type d'installation	Autoportés
Nombre de colis	1
Cote d'emballage	Largeur: 425 cm, Hauteur: 65 cm, Profondeur: 120 cm, 430 kg
Poids brut	430 kg
Non inclus	Béton
Garantie	5 ans selon nos conditions de garantie
Numéro d'article	241057-16-50
Numéro EAN	4018211041503

CARPORT GRUNEWALD


427 x 554 cm



Plan de sol

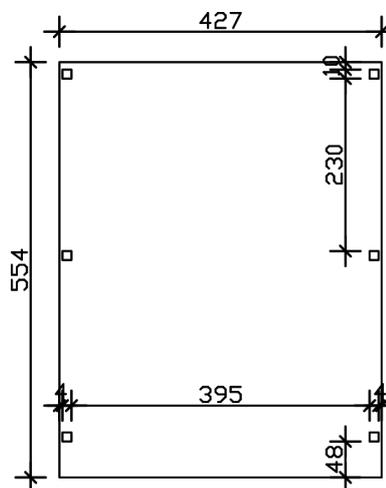

Vue en coupe

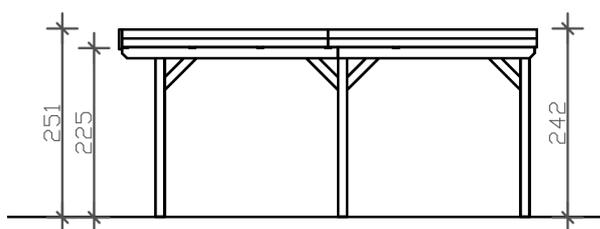

CARPORT GRUNEWALD

427 x 554 cm
Coupes et vues Échelle 1:100



Vue de face

