


CARPORT EMSLAND

Carport à toiture plate

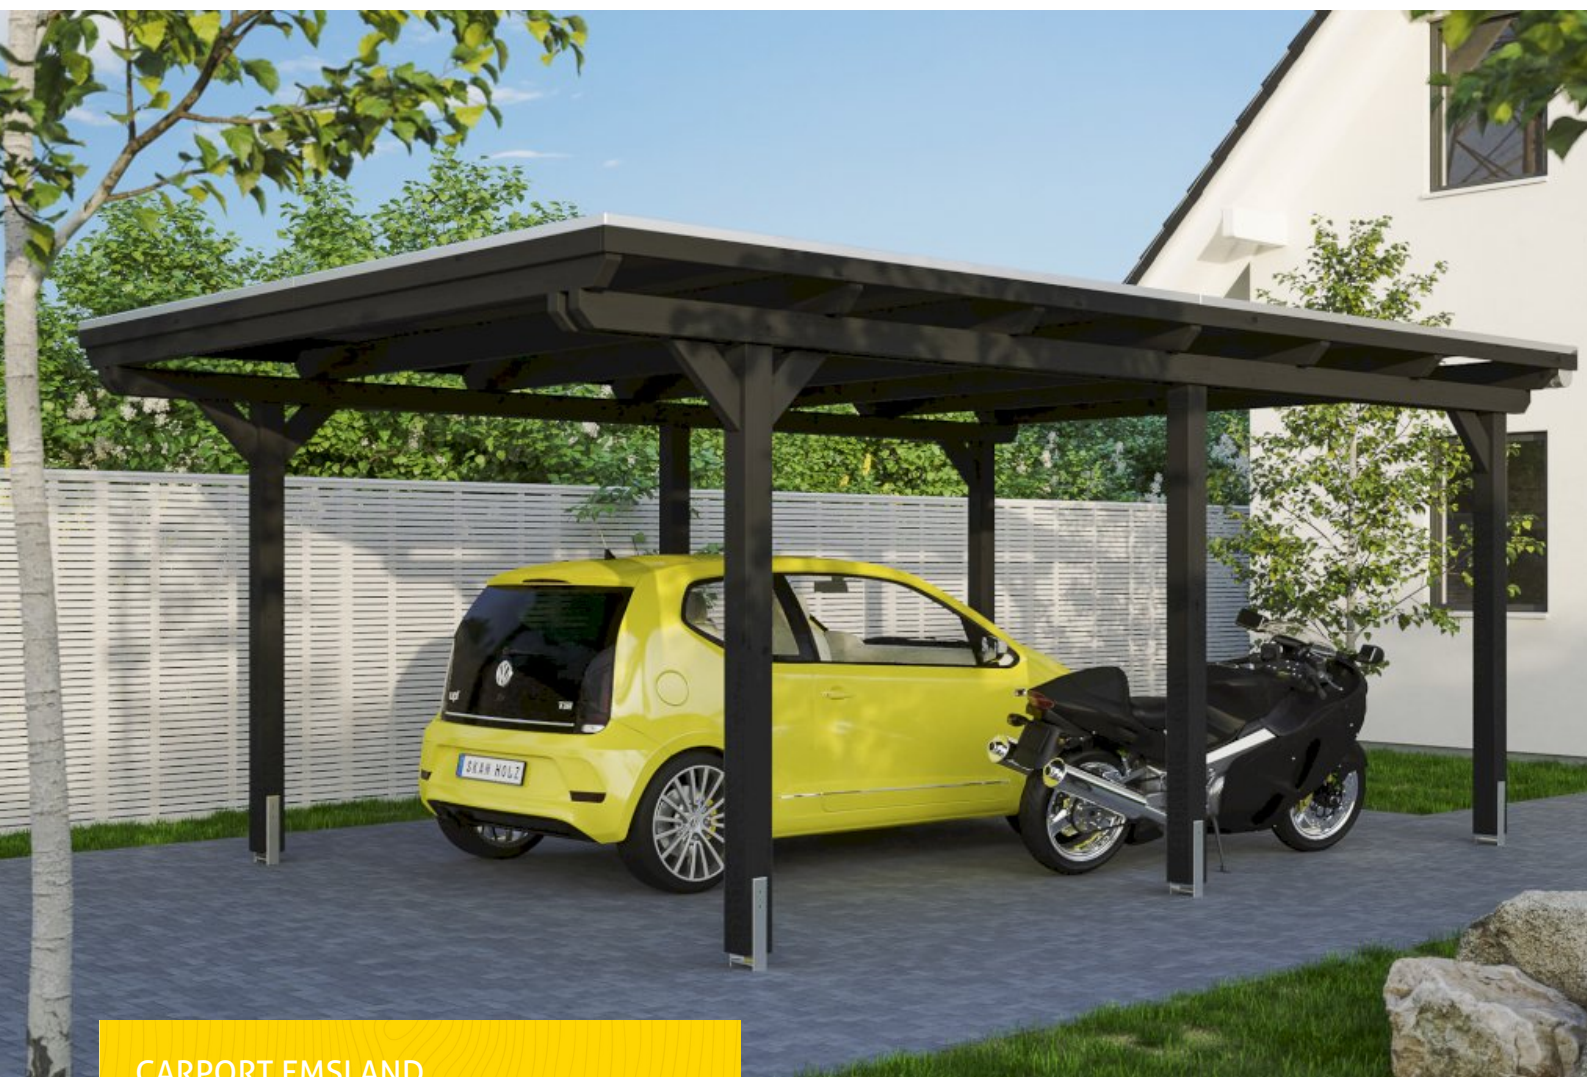

CARPORT EMSLAND
404 x 604 cm

Exemple de conception

- Structure massive en bois lamellé-collé
- Peinture couleur en anthracite
- Couverture de toit en voligeage et membrane EPDM
- Poteaux 12 x 12 cm





Carport

CARPORT EMSLAND 404X604CM, PLANCHES DE TOIT ET EPDM, BOIS LAMELLÉ-COLLÉ, TRAITEMENT COLORÉ ANTHRACITE

Fiche technique / description de construction

Matériau	Bois lamellé-collé, épinette
Couleur	Anthracite
Traitement des couleurs	Lasuré
Taille	404 x 604 cm
Dimensions de sol (largeur)	365 cm
Dimensions de sol (profondeur)	496 cm
Dimension hors tout (largeur)	404 cm
Dimension hors tout (profondeur)	604 cm
Hauteur pignon	242 cm
Hauteur chéneau	230 cm
Hauteur totale (avant)	242 cm
Hauteur totale (arrière)	230 cm
Type de toiture	Toit plat
Matériau de la couverture de toit	Planches de toit à rainure et languette avec membrane EPDM
Couleur du toit	Noire
Epaisseur du toit	20 mm




Surface de toiture	24.08 m ²
Cadre de toit	Bandeau bois avec extrémité en aluminium
Pente du toit	vers l'arrière
Pentes	1.2 °
Avancée de toit avant	74 cm
Avancée de toit arrière	34 cm
Avancée de toit (à gauche)	19 cm
Avancée de toit (à droite)	19 cm
Surface au sol	24.4 m ²
Volume aménagé	57.59 m ³
Largeur de passage	341 cm
Hauteur de passage (l'avant)	223 cm
Hauteur d'entrée (l'arrière)	211 cm
Epaisseur des poteaux	12 x 12 cm
Longueur de poteaux	220 cm
Distance entre poteaux (largeur)	341 cm
Distance entre poteaux (profondeur)	230 cm
Nombre de poteaux	6 Stück
Ancrage	Ancrages en H de poteaux
Charge de neige	1.25 kN/m ²
Pression du vent	0.95 kN/m ²
Type d'installation	Autoportés
Nombre de colis	2
Cote d'emballage	Largeur: 400 cm, Hauteur: 75 cm, Profondeur: 120 cm, 627 kg Largeur: 35 cm, Hauteur: 60 cm, Profondeur: 60 cm, 51 kg
Poids brut	678 kg
Non inclus	Béton
Garantie	5 ans selon nos conditions de garantie
Numéro d'article	243259-16-35
Numéro EAN	4018211041671

CARPORT EMSLAND


404 x 604 cm



Plan de sol

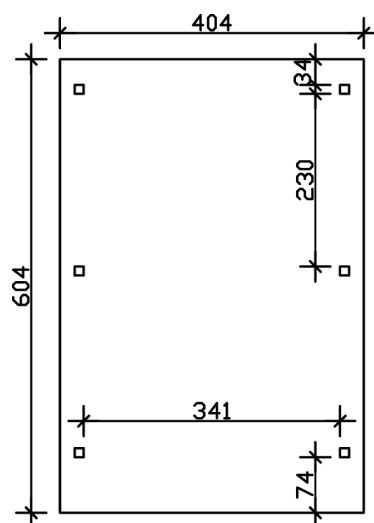

Vue en coupe

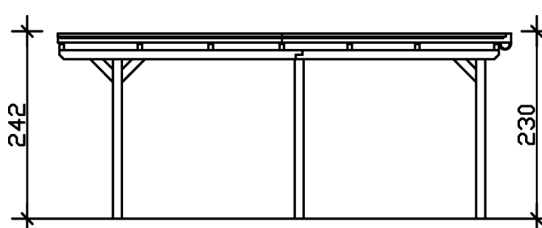

CARPORT EMSLAND

404 x 604 cm

Coupes et vues Échelle 1:100



Vue de face

