


# CARPORT EMSLAND

Carport à toiture plate

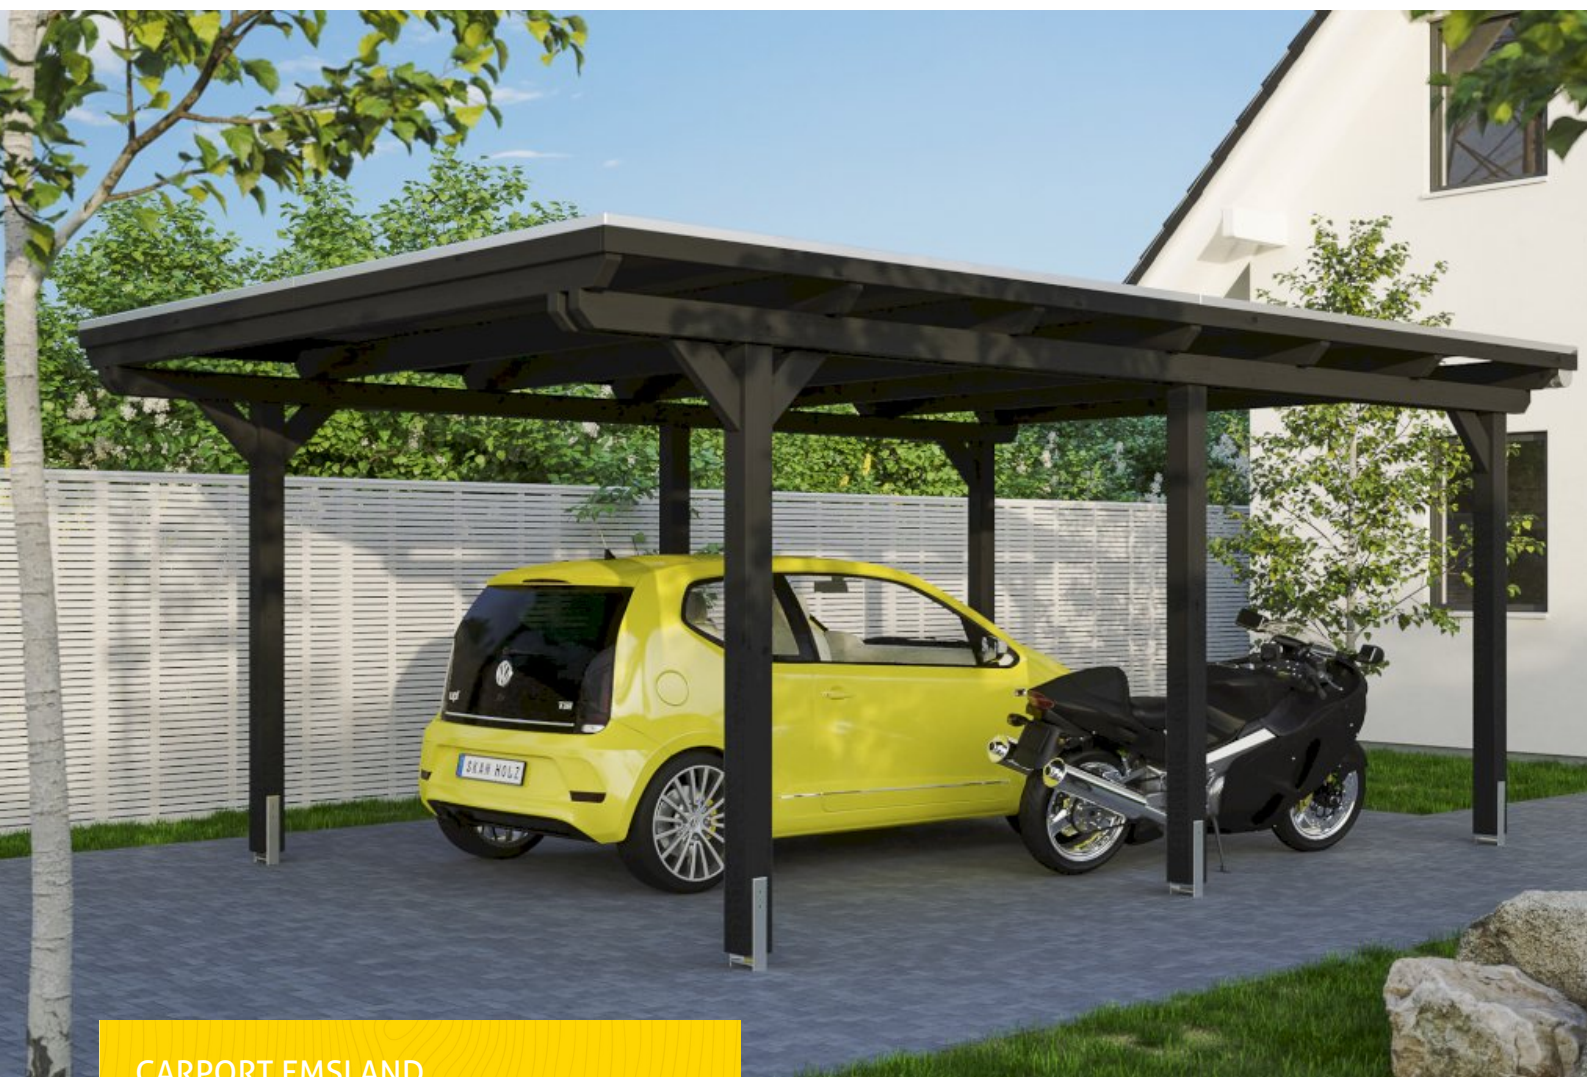

CARPORT EMSLAND  
404 x 604 cm

Exemple de conception

- Structure massive en bois lamellé-collé
- Peinture couleur en anthracite
- Plaques de toit en aluminium
- Poteaux 12 x 12 cm





## Carport

# CARPORT EMSLAND 404X604CM, AVEC PANNEAUX DE TOIT EN ALUMINIUM, BOIS LAMELLÉ-COLLÉ, TRAITEMENT COLORÉ ANTHRACITE

## Fiche technique / description de construction

|                                   |                                                  |
|-----------------------------------|--------------------------------------------------|
| Matériau                          | Bois lamellé-collé, épinette                     |
| Couleur                           | Anthracite                                       |
| Traitement des couleurs           | Lasuré                                           |
| Taille                            | 404 x 604 cm                                     |
| Dimensions de sol (largeur)       | 365 cm                                           |
| Dimensions de sol (profondeur)    | 496 cm                                           |
| Dimension hors tout (largeur)     | 404 cm                                           |
| Dimension hors tout (profondeur)  | 604 cm                                           |
| Hauteur pignon                    | 242 cm                                           |
| Hauteur chéneau                   | 230 cm                                           |
| Hauteur totale (avant)            | 242 cm                                           |
| Hauteur totale (arrière)          | 230 cm                                           |
| Type de toiture                   | Toit plat                                        |
| Matériau de la couverture de toit | Aluminium, panneaux de toit à profil trapézoïdal |
| Couleur du toit                   | Anthracite                                       |
| Epaisseur du toit                 | 0,5 mm                                           |




|                                     |                                                             |
|-------------------------------------|-------------------------------------------------------------|
| Surface de toiture                  | 24.08 m <sup>2</sup>                                        |
| Cadre de toit                       | Bandeau bois avec extrémité en aluminium                    |
| Pente du toit                       | vers l'arrière                                              |
| Pentes                              | 1.2 °                                                       |
| Avancée de toit avant               | 74 cm                                                       |
| Avancée de toit arrière             | 34 cm                                                       |
| Avancée de toit (à gauche)          | 19 cm                                                       |
| Avancée de toit (à droite)          | 19 cm                                                       |
| Surface au sol                      | 24.4 m <sup>2</sup>                                         |
| Volume aménagé                      | 57.59 m <sup>3</sup>                                        |
| Largeur de passage                  | 341 cm                                                      |
| Hauteur de passage (l'avant)        | 223 cm                                                      |
| Hauteur d'entrée (l'arrière)        | 211 cm                                                      |
| Epaisseur des poteaux               | 12 x 12 cm                                                  |
| Longueur de poteaux                 | 220 cm                                                      |
| Distance entre poteaux (largeur)    | 341 cm                                                      |
| Distance entre poteaux (profondeur) | 230 cm                                                      |
| Nombre de poteaux                   | 6 Stück                                                     |
| Ancrage                             | Ancrages en H de poteaux                                    |
| Charge de neige                     | 1.25 kN/m <sup>2</sup>                                      |
| Pression du vent                    | 0.95 kN/m <sup>2</sup>                                      |
| Type d'installation                 | Autoportés                                                  |
| Nombre de colis                     | 1                                                           |
| Cote d'emballage                    | Largeur: 400 cm, Hauteur: 65 cm, Profondeur: 120 cm, 421 kg |
| Poids brut                          | 421 kg                                                      |
| Non inclus                          | Béton                                                       |
| Garantie                            | 5 ans selon nos conditions de garantie                      |
| Numéro d'article                    | 243259-16-51                                                |
| Numéro EAN                          | 4018211041688                                               |

## CARPORT EMSLAND


### 404 x 604 cm



Plan de sol

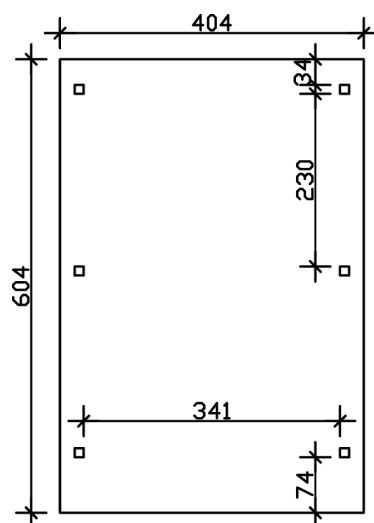

Vue en coupe

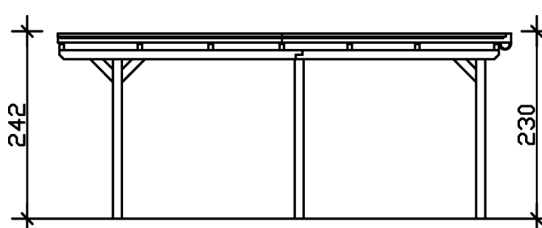

# CARPORT EMSLAND

404 x 604 cm

Coupes et vues Échelle 1:100



Vue de face

