


CARPORT EMSLAND AVEC REMISE

Carport à toiture plate

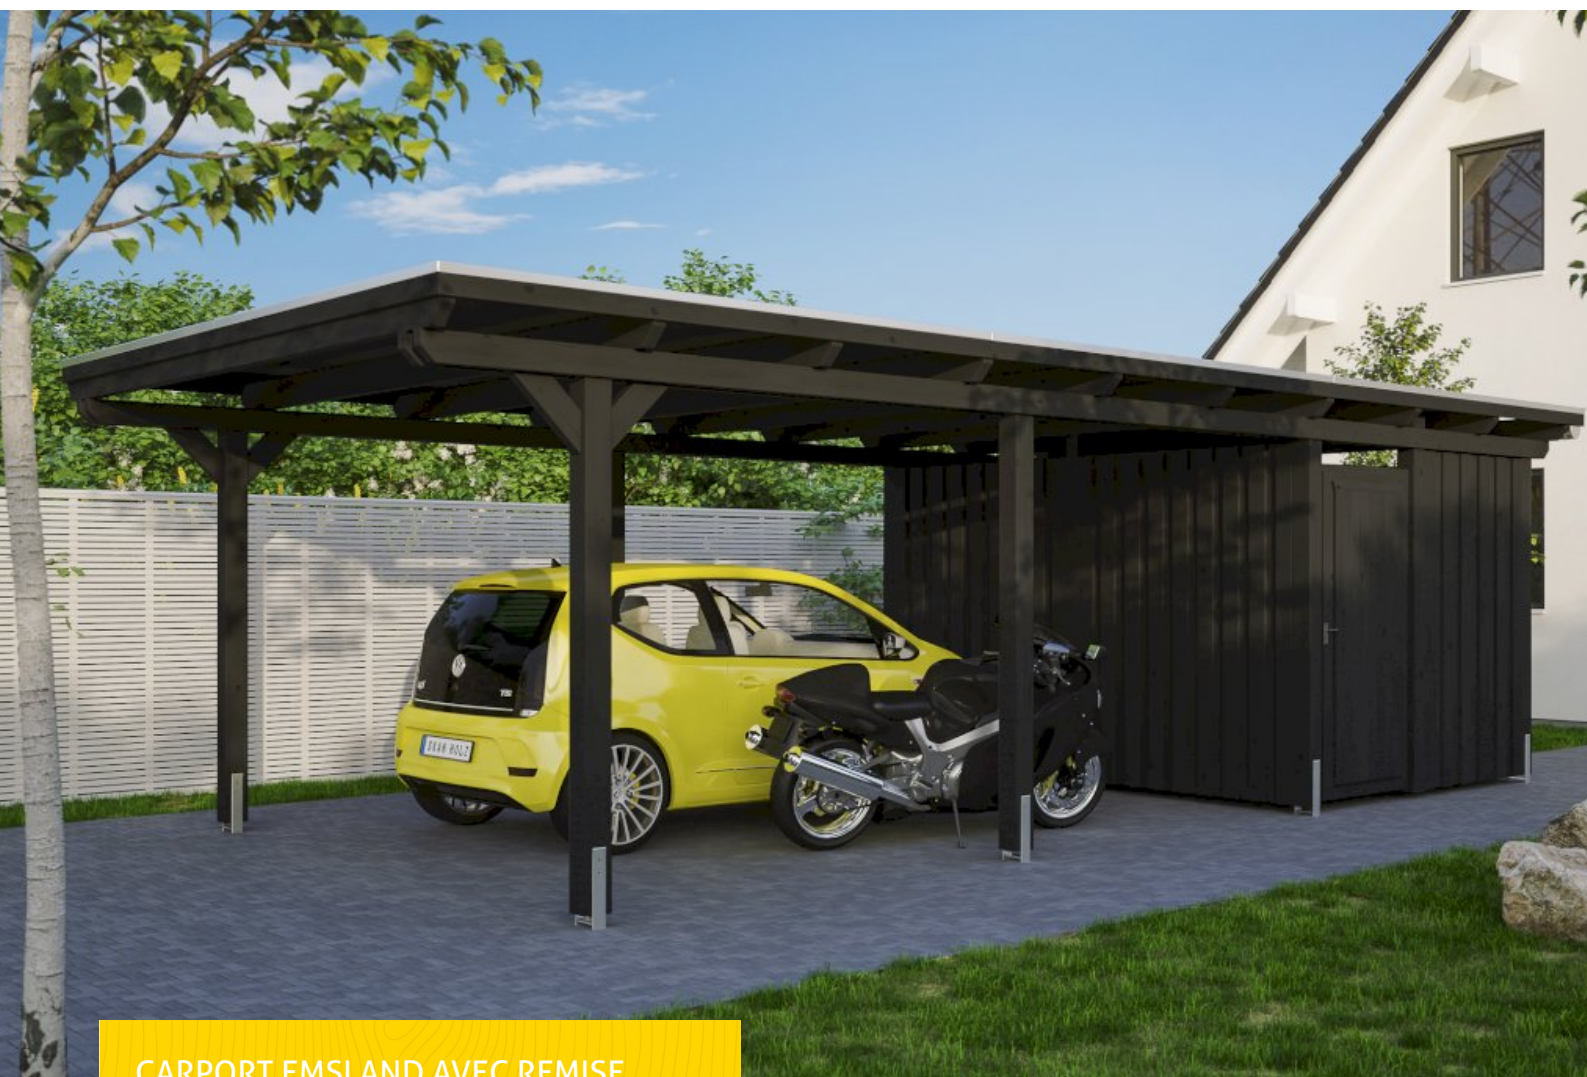

CARPORT EMSLAND AVEC REMISE
404 x 846 cm

Exemple de conception

- Structure massive en bois lamellé-collé
- Peinture couleur en anthracite
- Couverture de toit en voligeage et membrane EPDM
- Poteaux 12 x 12 cm





Carport

CARPORT EMSLAND 404X846CM AVEC REMISE, PLANCHES DE TOIT ET EPDM, BOIS LAMELLÉ-COLLÉ, TRAITEMENT COLORÉ ANTHRACITE

Fiche technique / description de construction

Matériau	Bois lamellé-collé, épinette
Couleur	Anthracite
Traitement des couleurs	Lasuré
Taille	404 x 846 cm
Dimensions de sol (largeur)	365 cm
Dimensions de sol (profondeur)	738 cm
Dimension hors tout (largeur)	404 cm
Dimension hors tout (profondeur)	846 cm
Hauteur pignon	242 cm
Hauteur chéneau	225 cm
Hauteur totale (avant)	242 cm
Hauteur totale (arrière)	225 cm
Art de mur	Panneaux à lattes verticales
Epaisseur murs	20 mm
Type de toiture	Toit plat
Matériau de la couverture de toit	Planches de toit à rainure et languette avec membrane EPDM



Couleur du toit	Noire
Epaisseur du toit	20 mm
Surface de toiture	33.76 m ²
Cadre de toit	Bandeau bois avec extrémité en aluminium
Pente du toit	vers l'arrière
Pentes	1.2 °
Avancée de toit avant	74 cm
Avancée de toit arrière	34 cm
Avancée de toit (à gauche)	19 cm
Avancée de toit (à droite)	19 cm
Surface au sol	34.18 m ²
Volume aménagé	79.81 m ³
Largeur de passage	341 cm
Hauteur de passage (l'avant)	223 cm
Hauteur d'entrée (l'arrière)	206 cm
Epaisseur des poteaux	12 x 12 cm
Longueur de poteaux	220 cm
Distance entre poteaux (largeur)	341 cm
Distance entre poteaux (profondeur)	230 cm
Nombre de poteaux	11 Stück
Ancrage	Ancrages en H de poteaux
Charge de neige	1.25 kN/m ²
Pression du vent	0.95 kN/m ²
Type d'installation	Autoportés
Portes	1x Porte simple, 86,5 x 192 cm, Serrure à cylindre profilé et 3 clés
Porte butée	Butée à droite
Nombre de colis	3
Cote d'emballage	Largeur: 400 cm, Hauteur: 85 cm, Profondeur: 120 cm, 982 kg Largeur: 260 cm, Hauteur: 50 cm, Profondeur: 120 cm, 374 kg Largeur: 60 cm, Hauteur: 40 cm, Profondeur: 60 cm, 70 kg
Poids brut	1426 kg
Non inclus	Béton




Guarantee	5 ans selon nos conditions de garantie
Numéro d'article	243402-16-35
Numéro EAN	4018211041718

CARPORT EMSLAND AVEC REMISE


404 x 846 cm



Plan de sol

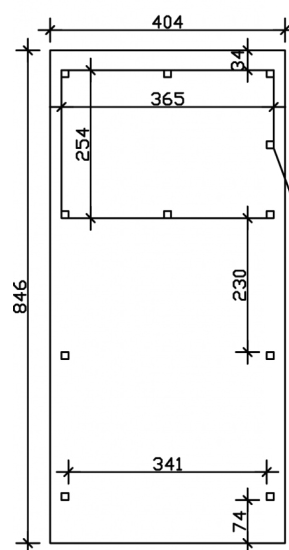

Vue en coupe

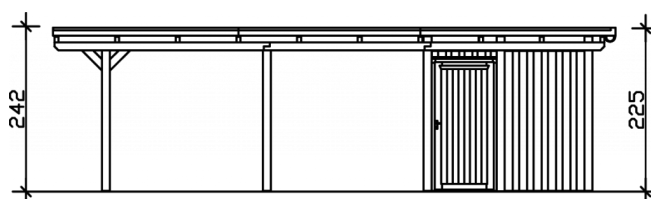

CARPORT EMSLAND AVEC REMISE

404 x 846 cm
Coupes et vues Échelle 1:100



Vue de face

