


CARPORT EMSLAND

Carport à toiture plate

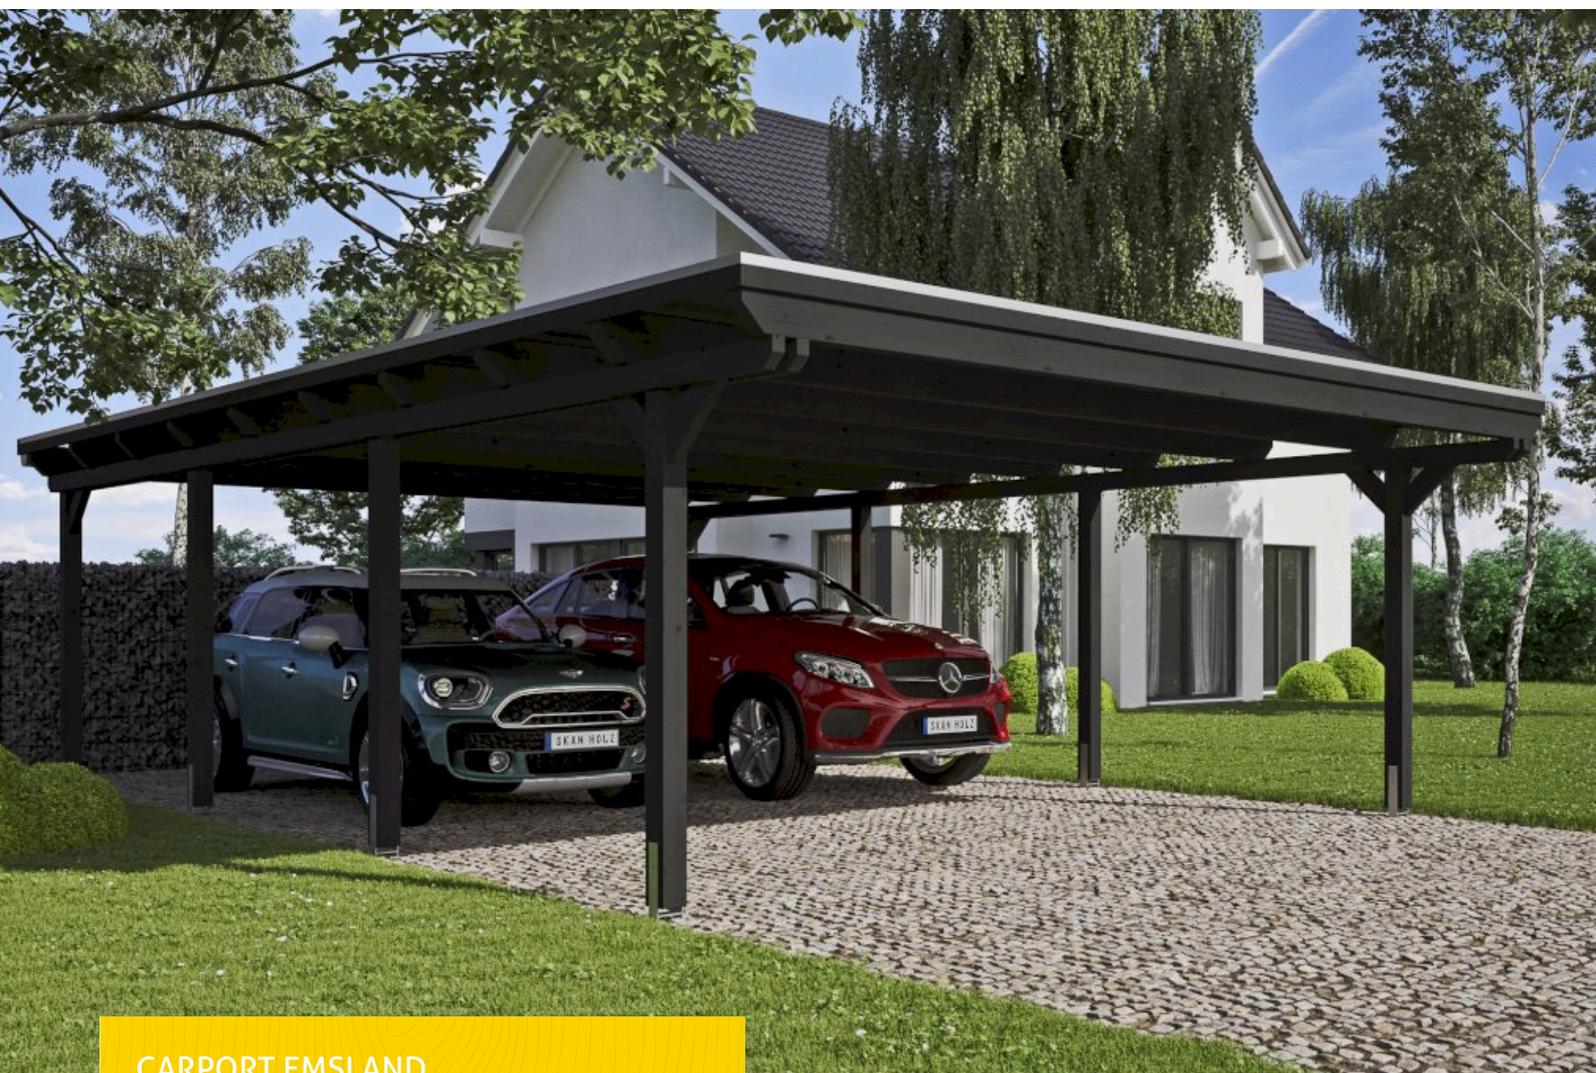

CARPORT EMSLAND
613 x 846 cm

Exemple de conception

- Structure massive en bois lamellé-collé
- Peinture couleur en anthracite
- Couverture de toit en voligeage et membrane EPDM
- Poteaux 12 x 12 cm





Carport

CARPORT EMSLAND 613X846CM, PLANCHES DE TOIT ET EPDM, BOIS LAMELLÉ-COLLÉ, TRAITEMENT COLORÉ ANTHRACITE

Fiche technique / description de construction

Matériau	Bois lamellé-collé, épinette
Couleur	Anthracite
Traitement des couleurs	Lasuré
Taille	613 x 846 cm
Dimensions de sol (largeur)	574 cm
Dimensions de sol (profondeur)	738 cm
Dimension hors tout (largeur)	613 cm
Dimension hors tout (profondeur)	846 cm
Hauteur pignon	248 cm
Hauteur chéneau	231 cm
Hauteur totale (avant)	248 cm
Hauteur totale (arrière)	231 cm
Type de toiture	Toit plat
Matériau de la couverture de toit	Planches de toit à rainure et languette avec membrane EPDM
Couleur du toit	Noire
Épaisseur du toit	20 mm




Surface de toiture	51.4 m ²
Cadre de toit	Bandeau bois avec extrémité en aluminium
Pente du toit	vers l'arrière
Pentes	1.2 °
Avancée de toit avant	74 cm
Avancée de toit arrière	34 cm
Avancée de toit (à gauche)	19 cm
Avancée de toit (à droite)	19 cm
Surface au sol	51.86 m ²
Volume aménagé	124.2 m ³
Largeur de passage	550 cm
Hauteur de passage (l'avant)	223 cm
Hauteur d'entrée (l'arrière)	206 cm
Epaisseur des poteaux	12 x 12 cm
Longeur de poteaux	220 cm
Distance entre poteaux (largeur)	550 cm
Distance entre poteaux (profondeur)	230 cm
Nombre de poteaux	8 Stück
Ancrage	Ancrages en H de poteaux
Charge de neige	1.25 kN/m ²
Pression du vent	0.95 kN/m ²
Type d'installation	Autoportés
Nombre de colis	2
Cote d'emballage	Largeur: 620 cm, Hauteur: 62 cm, Profondeur: 120 cm, 1384 kg Largeur: 50 cm, Hauteur: 60 cm, Profondeur: 60 cm, 107 kg
Poids brut	1491 kg
Non inclus	Béton
Garantie	5 ans selon nos conditions de garantie
Numéro d'article	243600-16-35
Numéro EAN	4018211041756

CARPORT EMSLAND


613 x 846 cm



Plan de sol

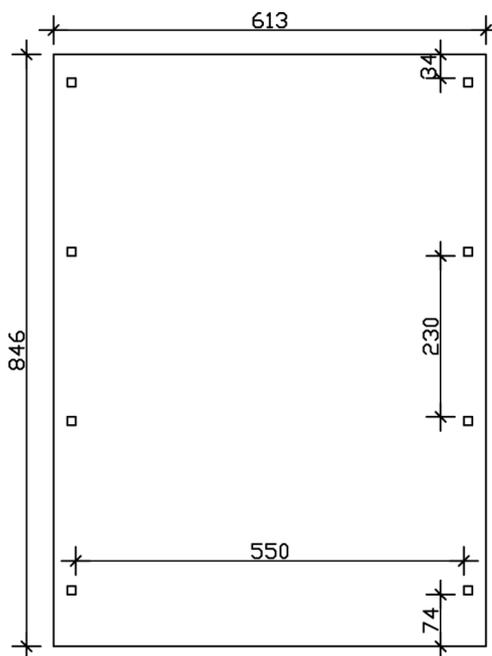

Vue en coupe

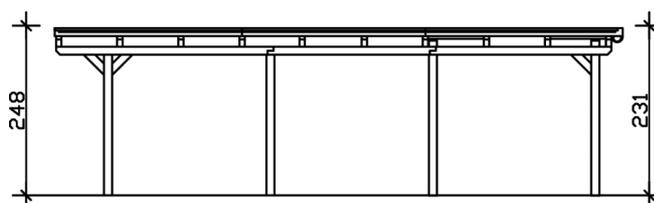

CARPORT EMSLAND

613 x 846 cm
Coupes et vues Échelle 1:100



Vue de face

