


# CARPORT EMSLAND AVEC REMISE

Carport à toiture plate

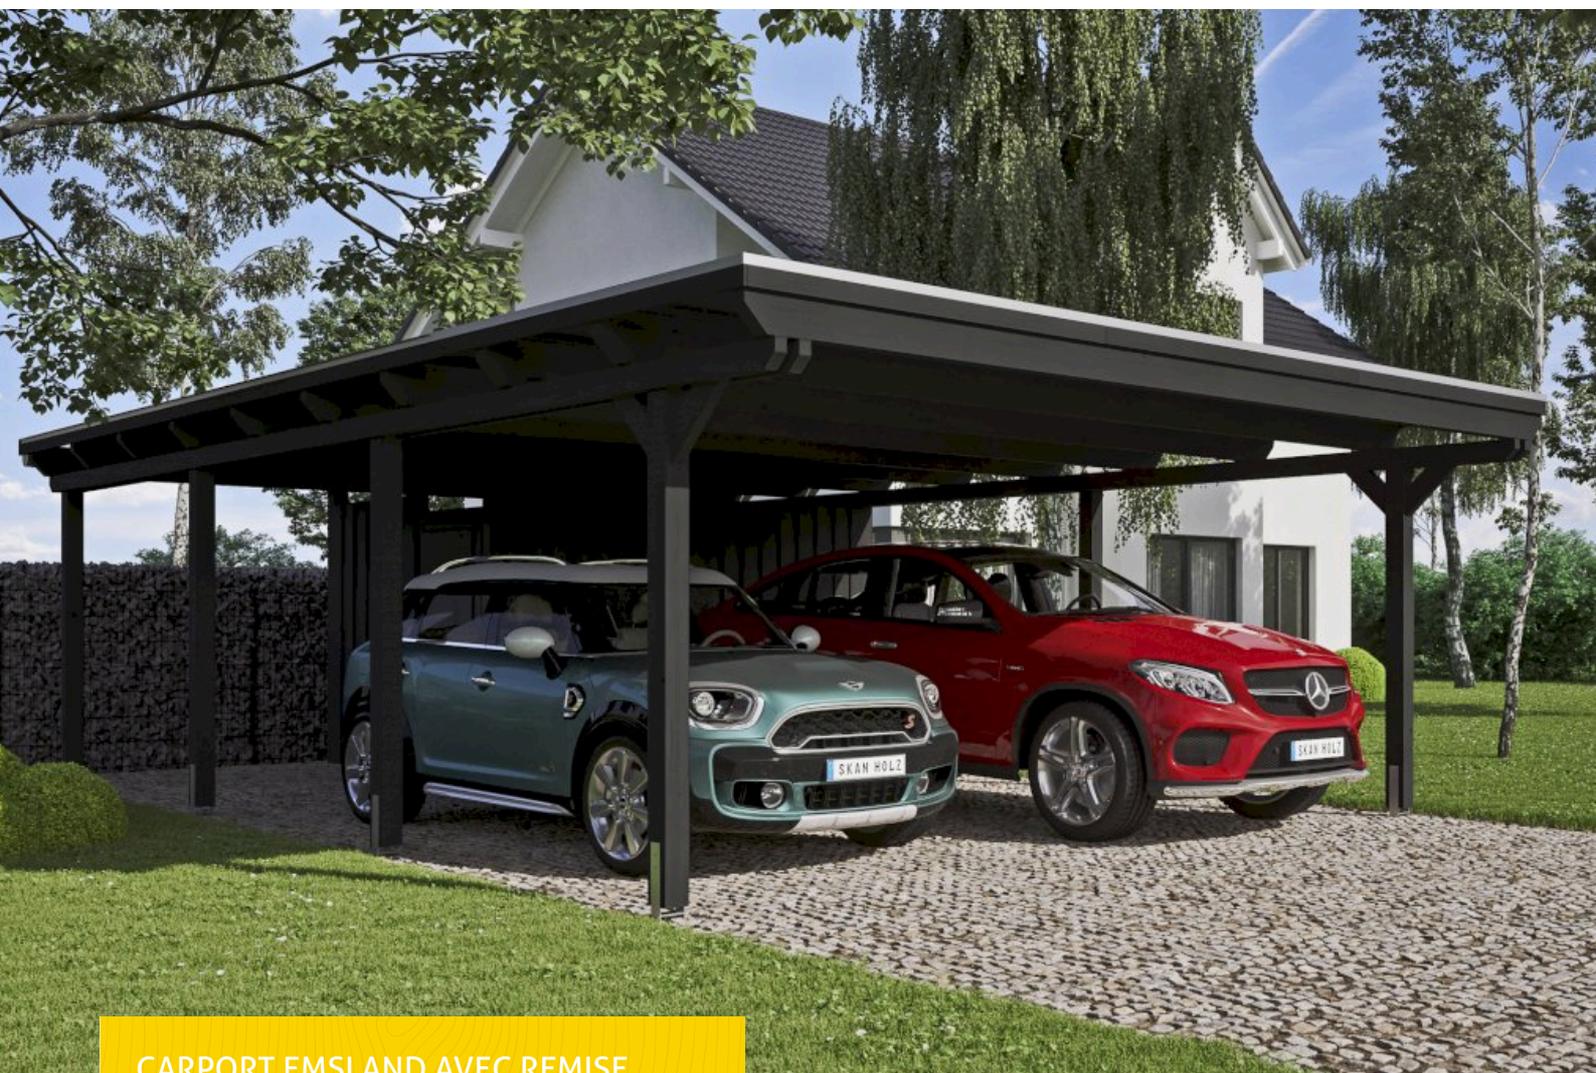

CARPORT EMSLAND AVEC REMISE  
613 x 846 cm

Exemple de conception

- Structure massive en bois lamellé-collé
- Peinture couleur en anthracite
- Plaques de toit en aluminium
- Poteaux 12 x 12 cm





## Carport

# CARPORT EMSLAND 613X846CM AVE REMISE, AVEC PANNEAUX DE TOIT EN ALUMINIUM, BOIS LAMELLÉ-COLLÉ, TRAITEMENT COLORÉ ANTHRACITE

## Fiche technique / description de construction

Matériau	Bois lamellé-collé, épinette
Couleur	Anthracite
Traitement des couleurs	Lasuré
Taille	613 x 846 cm
Dimensions de sol (largeur)	574 cm
Dimensions de sol (profondeur)	738 cm
Dimension hors tout (largeur)	613 cm
Dimension hors tout (profondeur)	846 cm
Hauteur pignon	248 cm
Hauteur chéneau	231 cm
Hauteur totale (avant)	248 cm
Hauteur totale (arrière)	231 cm
Art de mur	Panneaux à lattes verticales
Epaisseur murs	20 mm
Type de toiture	Toit plat
Matériau de la couverture de toit	Aluminium, panneaux de toit à profil trapézoïdal



Couleur du toit	<b>Anthracite</b>
Epaisseur du toit	<b>0,5 mm</b>
Surface de toiture	<b>51.4 m<sup>2</sup></b>
Cadre de toit	<b>Bandeau bois avec extrémité en aluminium</b>
Pente du toit	<b>vers l'arrière</b>
Pentes	<b>1.2 °</b>
Avancée de toit avant	<b>74 cm</b>
Avancée de toit arrière	<b>34 cm</b>
Avancée de toit (à gauche)	<b>19 cm</b>
Avancée de toit (à droite)	<b>19 cm</b>
Surface au sol	<b>51.86 m<sup>2</sup></b>
Volume aménagé	<b>124.2 m<sup>3</sup></b>
Largeur de passage	<b>550 cm</b>
Hauteur de passage (l'avant)	<b>223 cm</b>
Hauteur d'entrée (l'arrière)	<b>206 cm</b>
Epaisseur des poteaux	<b>12 x 12 cm</b>
Longeur de poteaux	<b>220 cm</b>
Distance entre poteaux (largeur)	<b>550 cm</b>
Distance entre poteaux (profondeur)	<b>230 cm</b>
Nombre de poteaux	<b>13 Stück</b>
Ancrage	<b>Ancrages en H de poteaux</b>
Charge de neige	<b>1.25 kN/m<sup>2</sup></b>
Pression du vent	<b>0.95 kN/m<sup>2</sup></b>
Type d'installation	<b>Autoportés</b>
Portes	<b>1x Porte simple, 86,5 x 192 cm, Serrure à cylindre profilé et 3 clés</b>
Porte butée	<b>Butée à droite</b>
Nombre de colis	<b>2</b>
Cote d'emballage	<b>Largeur: 620 cm, Hauteur: 80 cm, Profondeur: 120 cm, 1142 kg Largeur: 260 cm, Hauteur: 55 cm, Profondeur: 120 cm, 429 kg</b>
Poids brut	<b>1571 kg</b>
Non inclus	<b>Béton</b>




Garantie	5 ans selon nos conditions de garantie
Numéro d'article	243655-16-51
Numéro EAN	4018211041787

## CARPORT EMSLAND AVEC REMISE


613 x 846 cm



Plan de sol

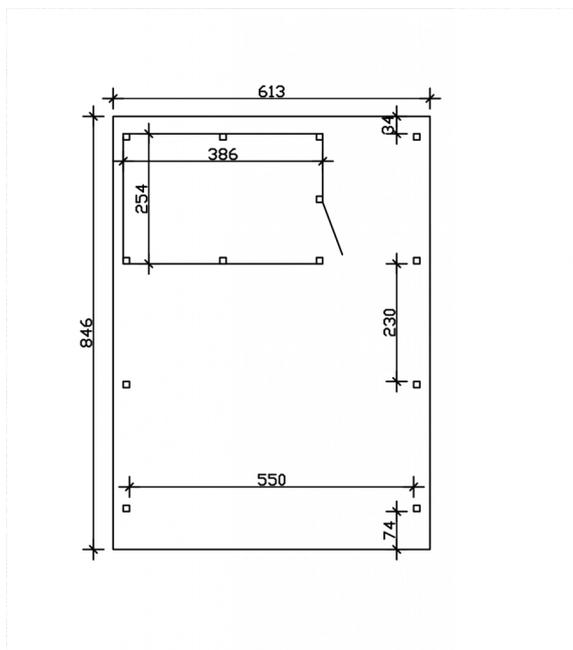

Vue en coupe

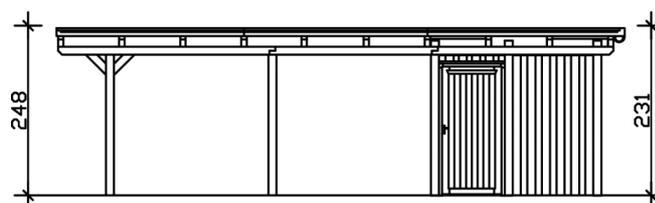

# CARPORT EMSLAND AVEC REMISE

613 x 846 cm  
Coupes et vues Échelle 1:100



Vue de face

