


CARPORT SPREEWALD



Carport à toiture plate

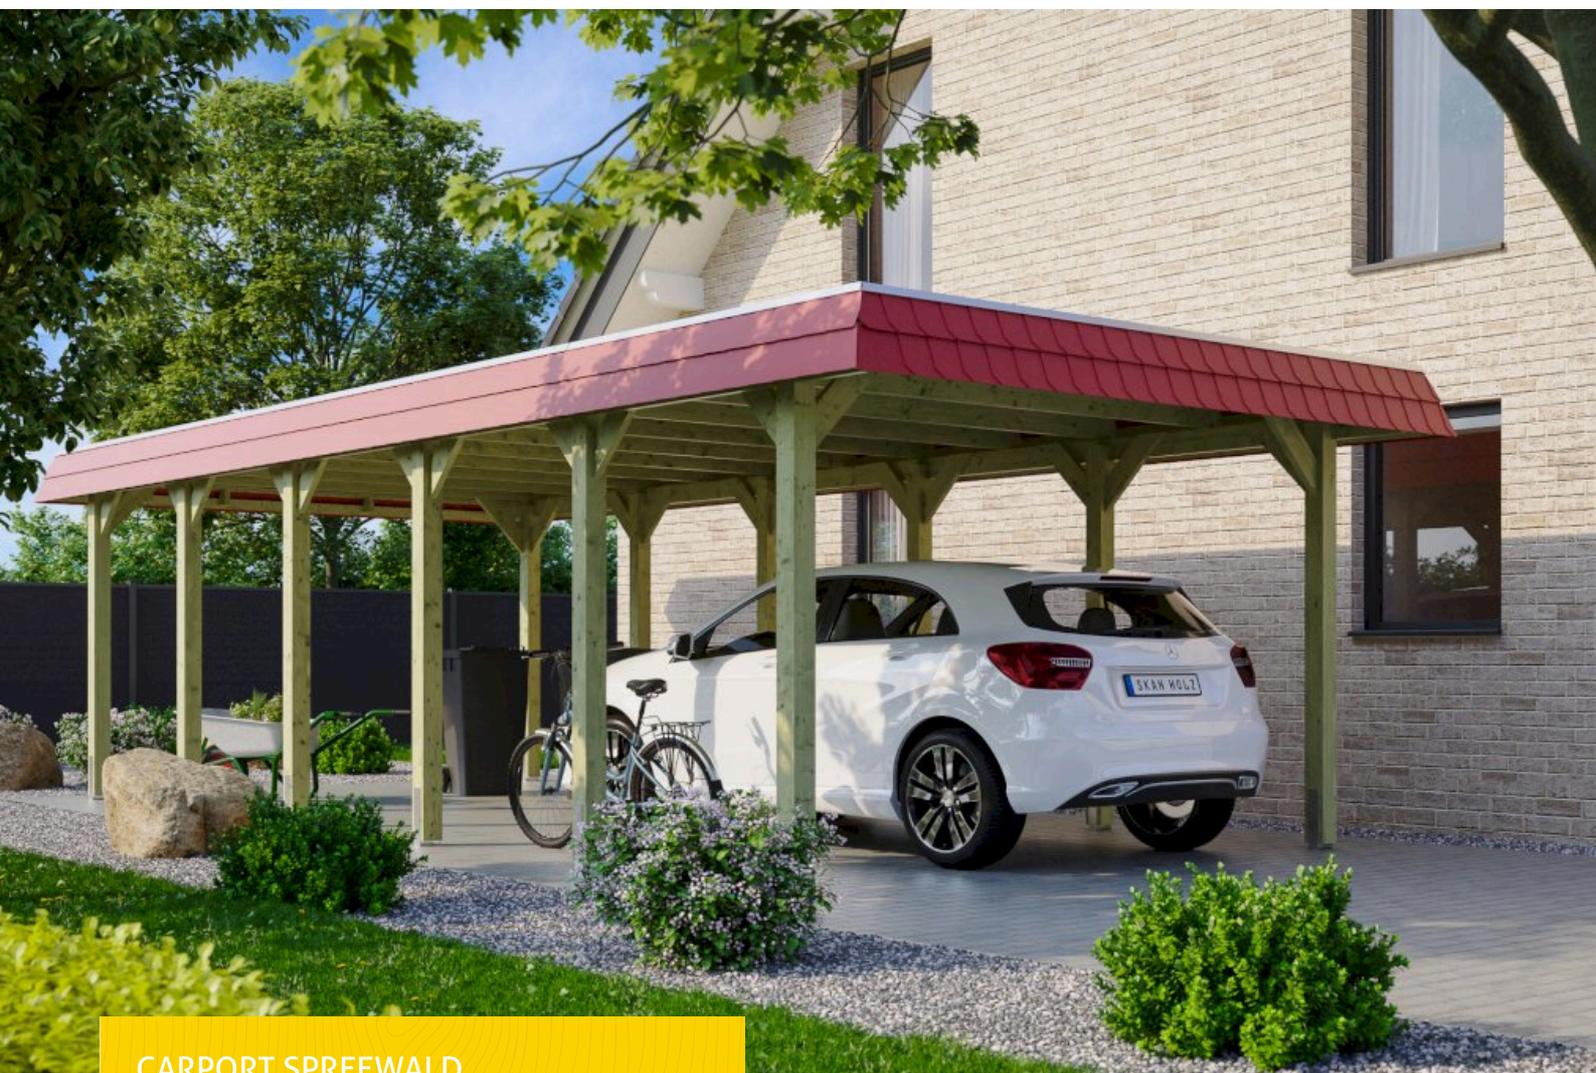

CARPORT SPREEWALD
396 x 893 cm

Exemple de conception

- Structure en bois résineux imprégné
- Imprégné vert
- Couverture de toit en voligeage et membrane EPDM
- Poteaux 11,5 x 11,5 cm

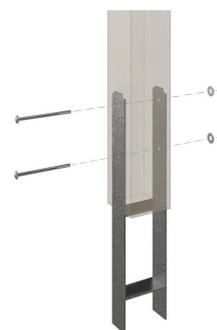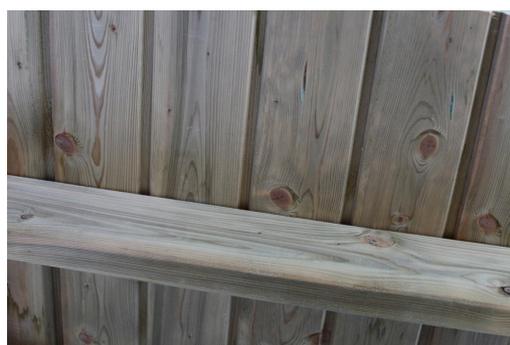



Carport

CARPORT SPREEWALD 396X893CM, PLANCHES DE TOIT ET EPDM, BANDEAU ROUGE, BOIS RÉSINEUX IMPRÉGNÉ VERT

Fiche technique / description de construction

Matériau	Bois résineux
Couleur	Vert
Traitement des couleurs	Imprégné
Taille	396 x 893 cm
Dimensions de sol (largeur)	365 cm
Dimensions de sol (profondeur)	773 cm
Dimension hors tout (largeur)	396 cm
Dimension hors tout (profondeur)	893 cm
Hauteur pignon	244 cm
Hauteur chéneau	222 cm
Hauteur totale (avant)	244 cm
Hauteur totale (arrière)	222 cm
Type de toiture	Toit plat
Matériau de la couverture de toit	Planches de toit à rainure et languette avec membrane EPDM
Couleur du toit	Noire
Épaisseur du toit	20 mm




Surface de toiture	30.73 m ²
Cadre de toit	Bandeau circulaire à croupe
Pente du toit	vers l'arrière
Pentes	1.2 °
Avancée de toit avant	60 cm
Avancée de toit arrière	60 cm
Avancée de toit (à gauche)	15 cm
Avancée de toit (à droite)	15 cm
Surface au sol	35.36 m ²
Volume aménagé	82.4 m ³
Largeur de passage	342 cm
Hauteur de passage (l'avant)	209 cm
Hauteur d'entrée (l'arrière)	187 cm
Epaisseur des poteaux	11,5 x 11,5 cm
Longeur de poteaux	220 cm
Distance entre poteaux (largeur)	342 cm
Distance entre poteaux (profondeur)	141 cm
Nombre de poteaux	12 Stück
Ancrage	Ancrages en H de poteaux
Charge de neige	1.25 kN/m ²
Pression du vent	0.95 kN/m ²
Type d'installation	Autoportés
Nombre de colis	2
Cote d'emballage	Largeur: 380 cm, Hauteur: 75 cm, Profondeur: 120 cm, 979 kg Largeur: 50 cm, Hauteur: 60 cm, Profondeur: 50 cm, 120 kg
Poids brut	1099 kg
Non inclus	Béton
Garantie	5 ans selon nos conditions de garantie
Numéro d'article	313860-99-35
Numéro EAN	4018211034222

CARPORT SPREEWALD


396 x 893 cm



Plan de sol

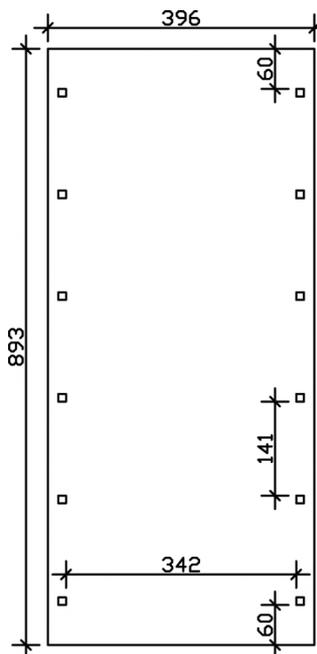

Vue en coupe

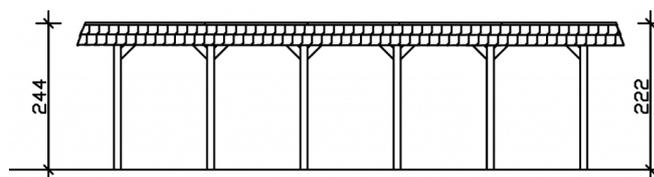

CARPORT SPREEWALD

396 x 893 cm
Coupes et vues Échelle 1:100



Vue de face

