


CARPORT SPREEWALD



Carport à toiture plate

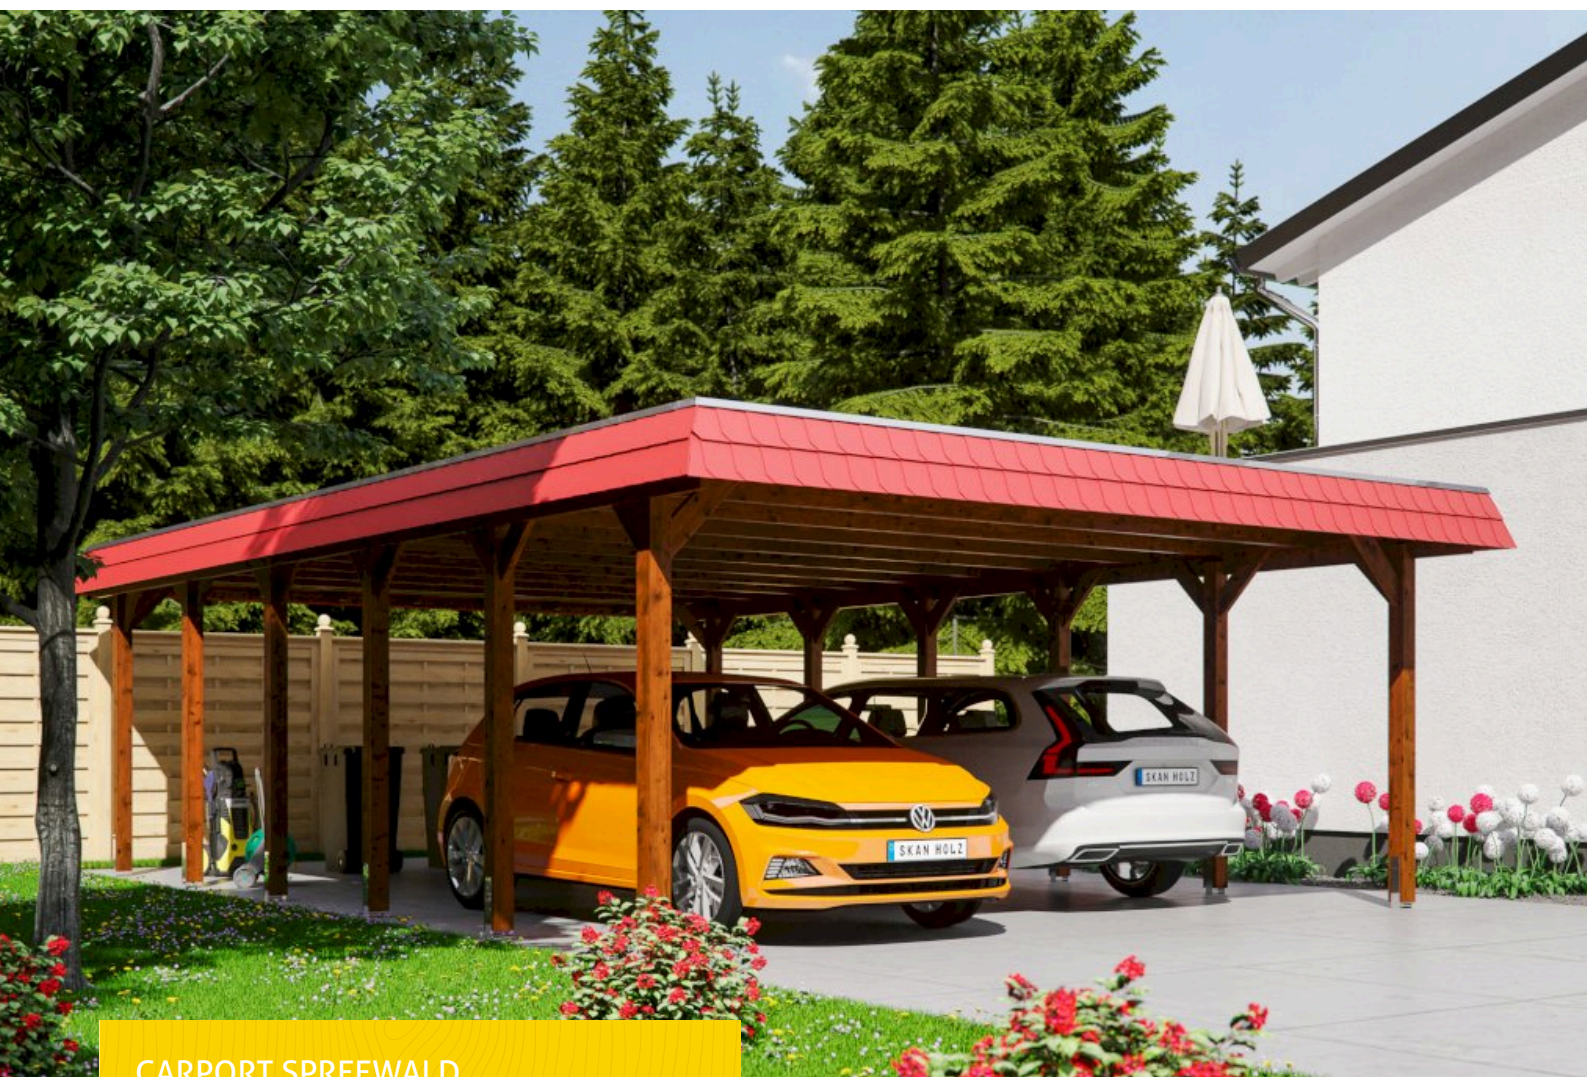

CARPORT SPREEWALD
585 x 893 cm

Exemple de conception

- Structure en bois résineux imprégné
- Peinture couleur noyer
- Couverture de toit en voligeage et membrane EPDM
- Poteaux 11,5 x 11,5 cm

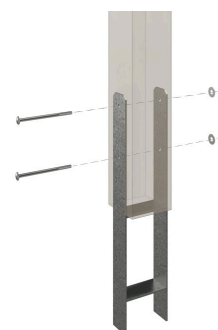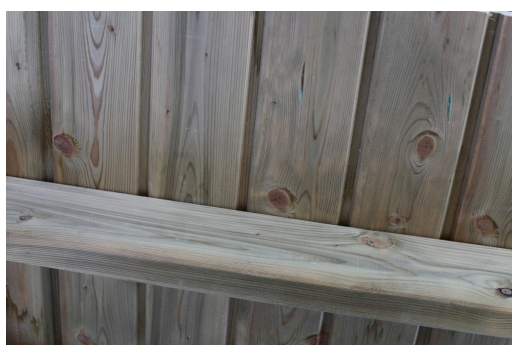



Carport

CARPORT SPREEWALD 585X893CM, PLANCHES DE TOIT ET EPDM, BANDEAU ROUGE, BOIS RÉSINEUX IMPRÉGNÉ, TRAITEMENT COLORÉ NOYER

Fiche technique / description de construction

Matériau	Bois résineux
Couleur	Noyer
Traitement des couleurs	Lasuré
Taille	585 x 893 cm
Dimensions de sol (largeur)	553 cm
Dimensions de sol (profondeur)	773 cm
Dimension hors tout (largeur)	585 cm
Dimension hors tout (profondeur)	893 cm
Hauteur pignon	250 cm
Hauteur chéneau	232 cm
Hauteur totale (avant)	250 cm
Hauteur totale (arrière)	232 cm
Type de toiture	Toit plat
Matériau de la couverture de toit	Planches de toit à rainure et languette avec membrane EPDM
Couleur du toit	Noire
Epaisseur du toit	20 mm




Surface de toiture	46.91 m ²
Cadre de toit	Bandeau circulaire à croupe
Pente du toit	vers l'arrière
Pentes	1.2 °
Avancée de toit avant	60 cm
Avancée de toit arrière	60 cm
Avancée de toit (à gauche)	16 cm
Avancée de toit (à droite)	16 cm
Surface au sol	52.24 m ²
Volume aménagé	125.9 m ³
Largeur de passage	530 cm
Hauteur de passage (l'avant)	215 cm
Hauteur d'entrée (l'arrière)	197 cm
Epaisseur des poteaux	11,5 x 11,5 cm
Longueur de poteaux	220 cm
Distance entre poteaux (largeur)	530 cm
Distance entre poteaux (profondeur)	141 cm
Nombre de poteaux	12 Stück
Ancrage	Ancrages en H de poteaux
Charge de neige	1.25 kN/m ²
Pression du vent	0.95 kN/m ²
Type d'installation	Autoportés
Nombre de colis	2
Cote d'emballage	Largeur: 560 cm, Hauteur: 70 cm, Profondeur: 120 cm, 1400 kg Largeur: 50 cm, Hauteur: 60 cm, Profondeur: 50 cm, 120 kg
Poids brut	1520 kg
Non inclus	Béton
Garantie	5 ans selon nos conditions de garantie
Numéro d'article	313914-03-35
Numéro EAN	4018211034277

CARPORT SPREEWALD


585 x 893 cm



Plan de sol

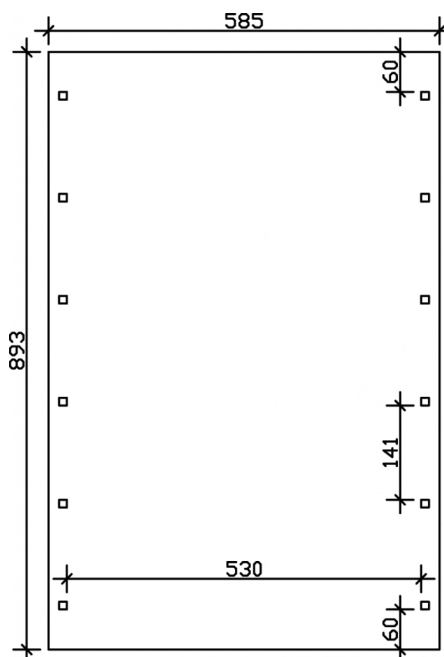

Vue en coupe

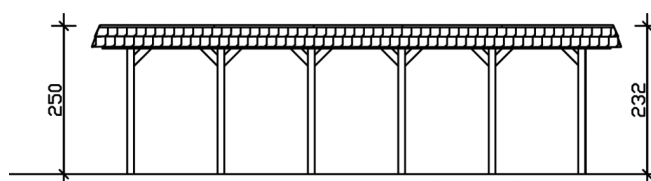

CARPORT SPREEWALD

585 x 893 cm
Coupes et vues Échelle 1:100



Vue de face

