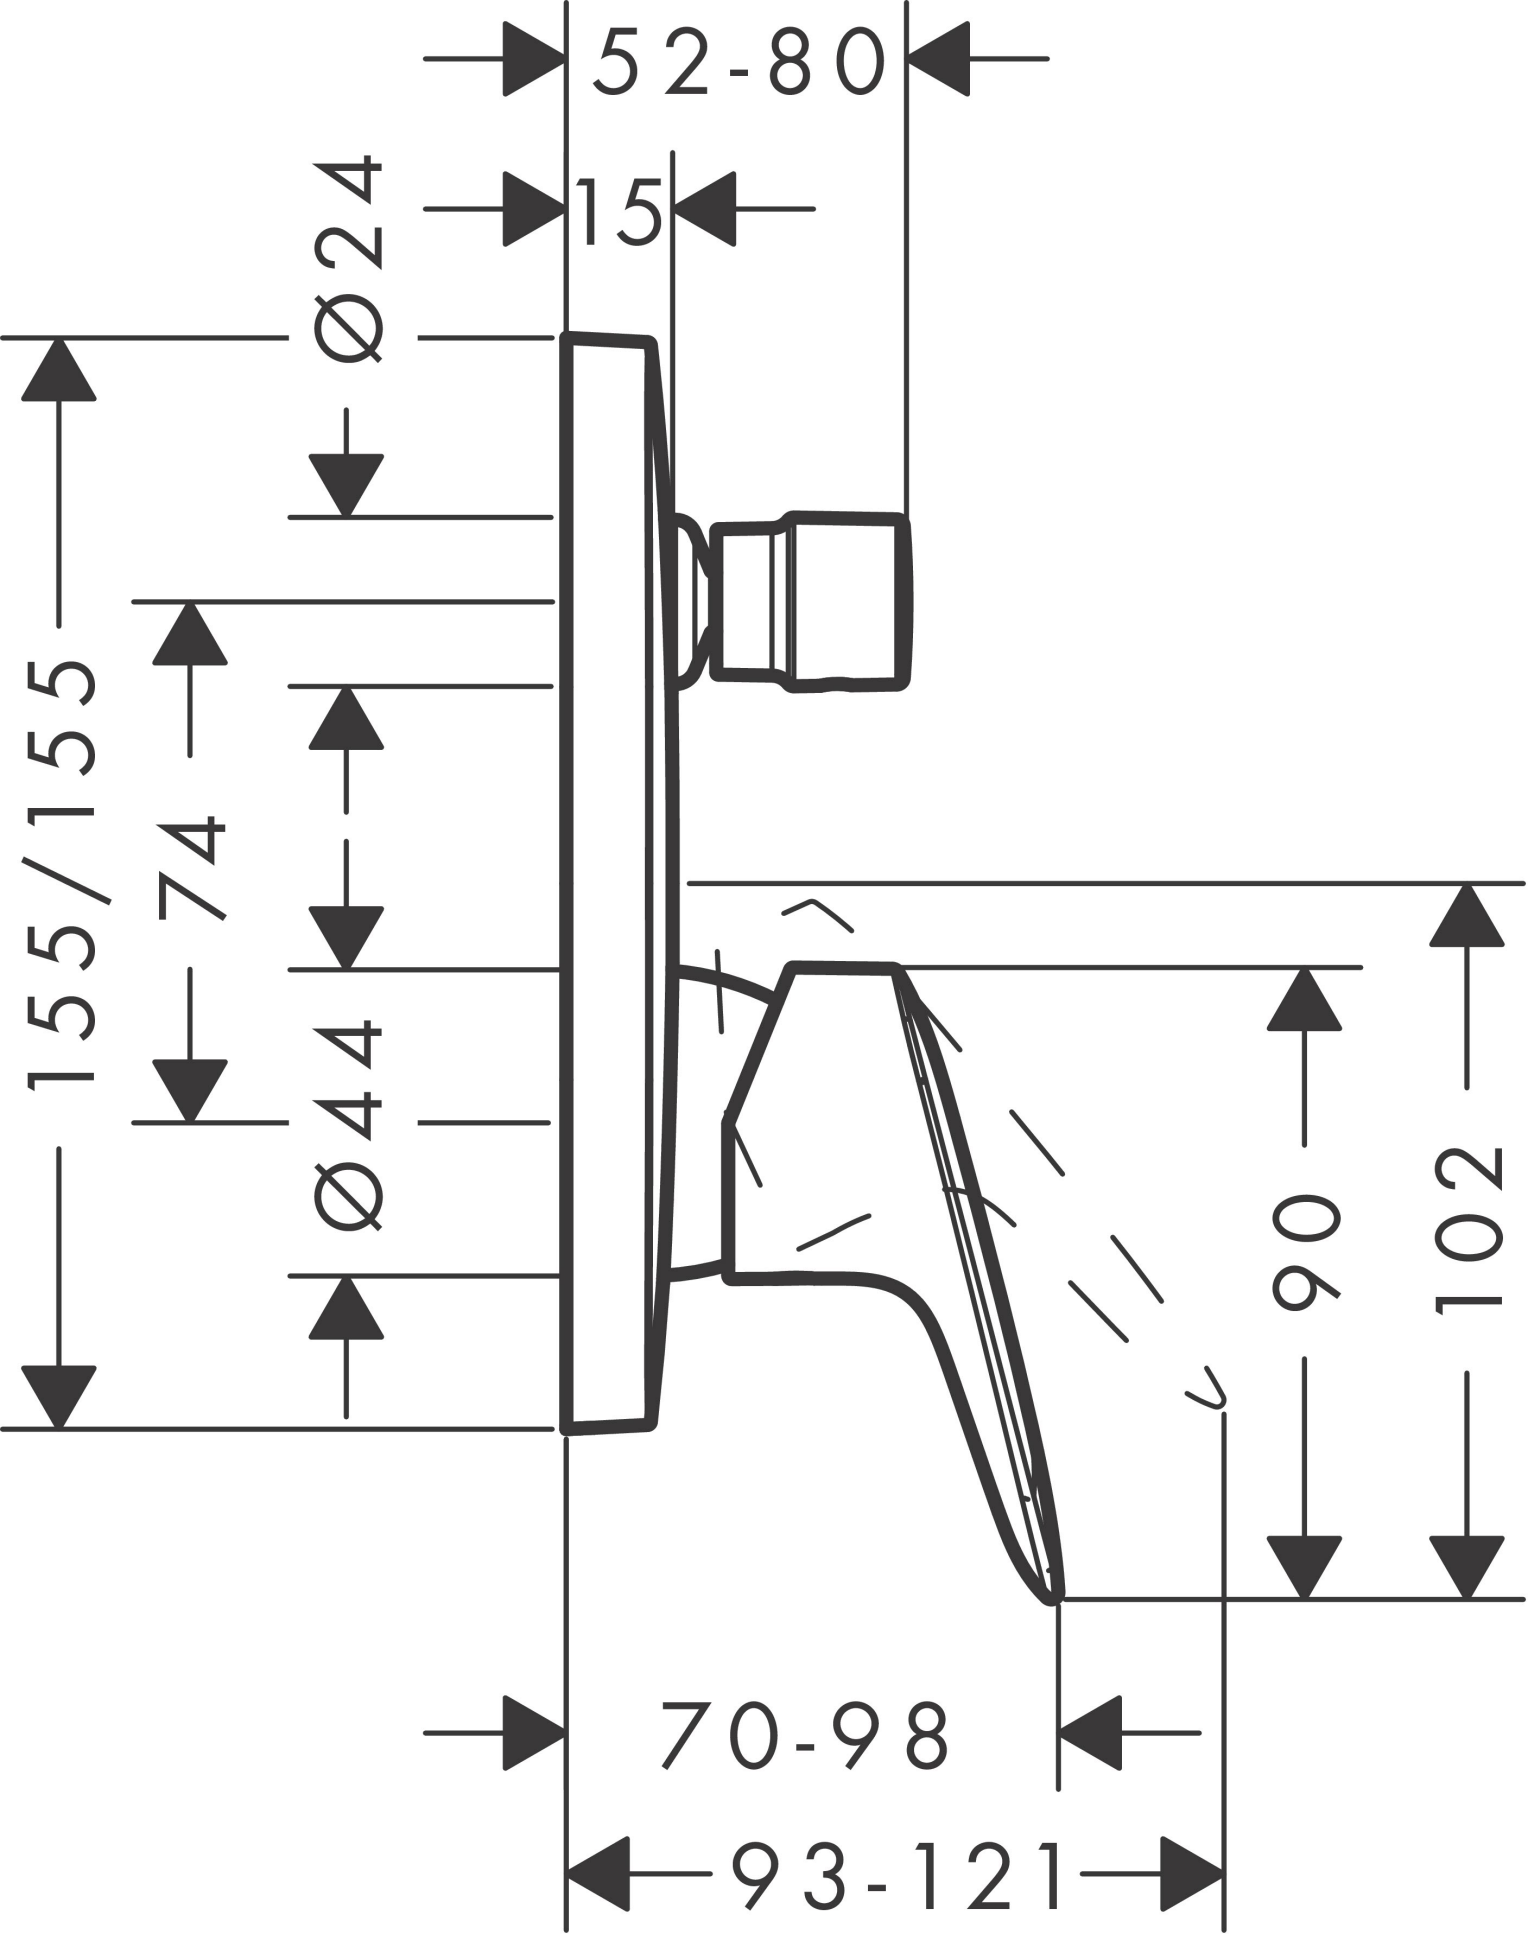
52-80
15
Ø24
155/155
74
Ø44
90
102
70-98
93-121