


CHALET DE JARDIN PALMA 1



Épicéa nordique d'excellente qualité

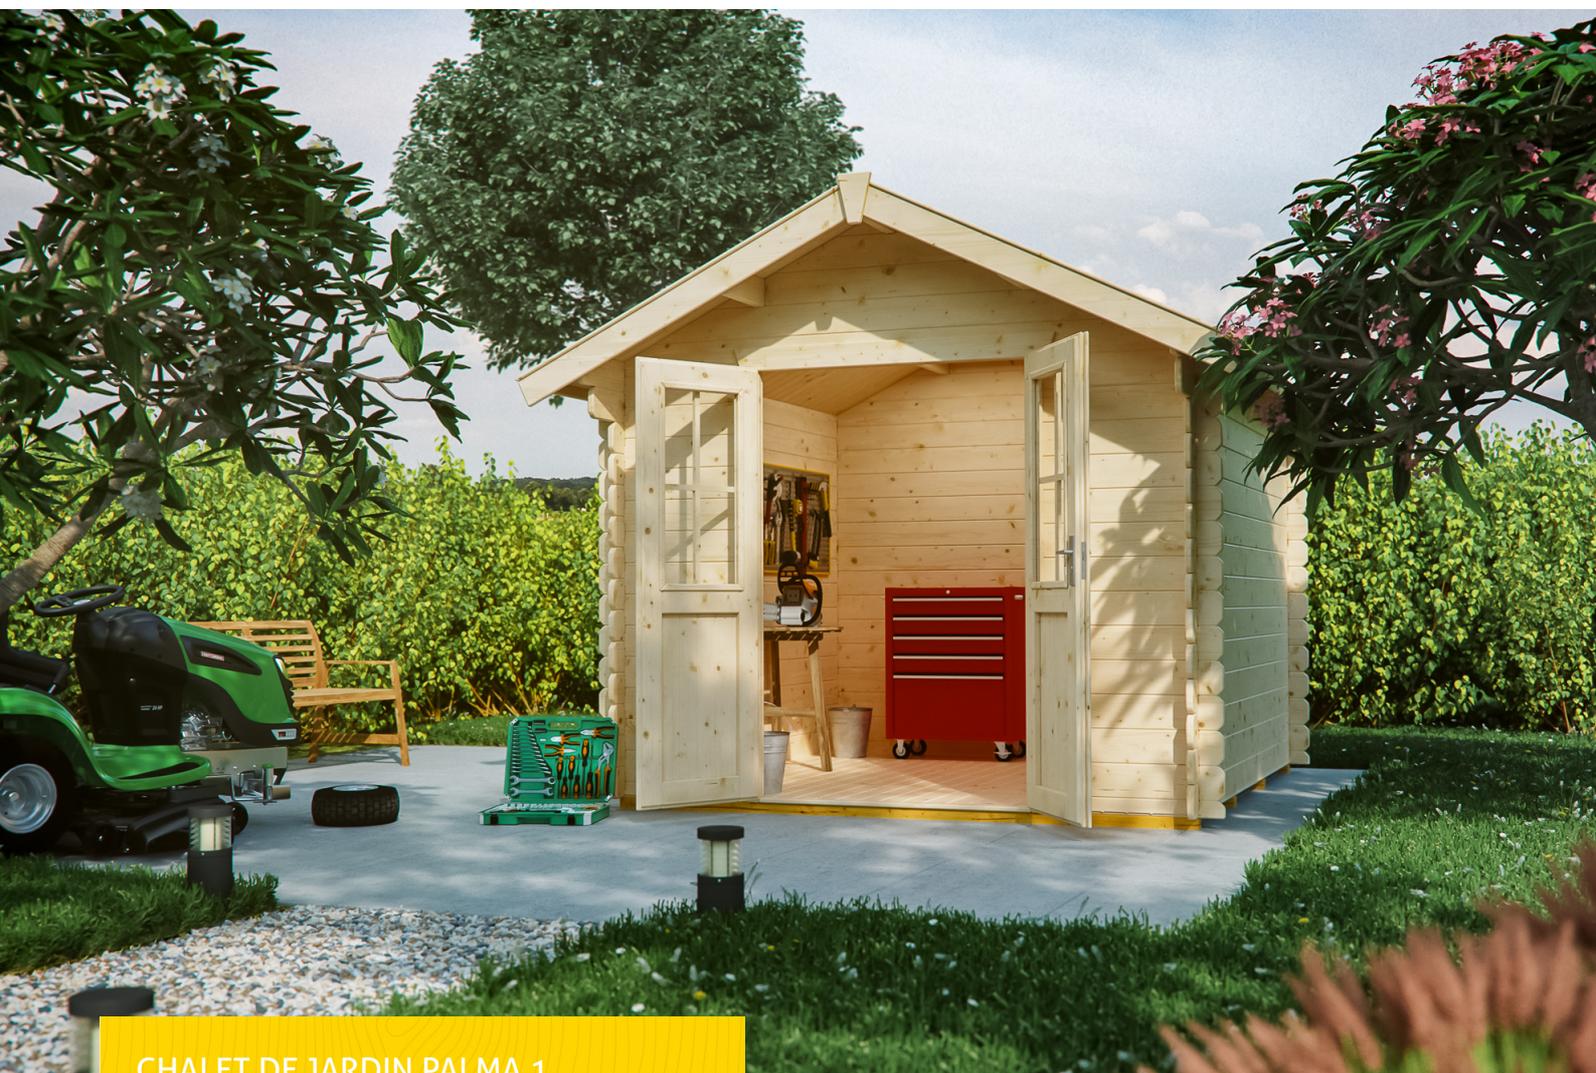

CHALET DE JARDIN PALMA 1
250 x 200 cm

Exemple de conception

- Madriers de paroi de 28mm
- Assemblages d'angles profilés
- Plancher 19mm comprises
- Toit en planches de toit de 19mm

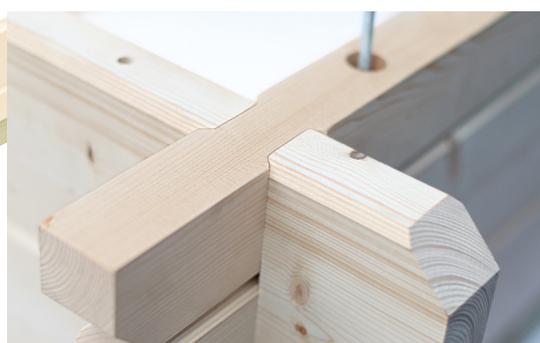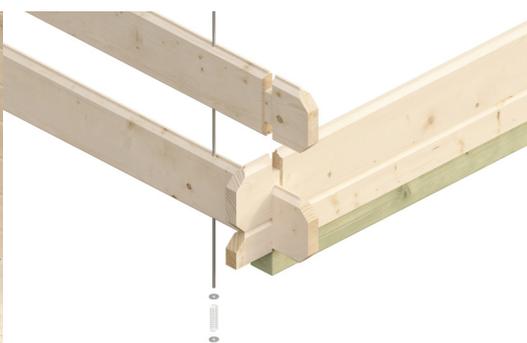



Chalet de jardin

CHALET DE JARDIN PALMA 250X200CM, 28MM, NON TRAITÉ

Fiche technique / description de construction

| | |
|----------------------------------|--|
| Matériau | Épicéa nordique |
| Couleur | Naturel |
| Traitement des couleurs | Non |
| Taille | 250 x 200 cm |
| Dimensions de sol (largeur) | 250 cm |
| Dimensions de sol (profondeur) | 200 cm |
| Dimension hors tout (largeur) | 280 cm |
| Dimension hors tout (profondeur) | 255 cm |
| Hauteur pignon | 256 cm |
| Hauteur du mur | 195 cm |
| Art de mur | Madriers |
| Épaisseur murs | 28 mm |
| Angles | Classic, assemblage d'angle symétrique |
| Contreventement | Construction à tirant non apparent |
| Nombre de chambres | 1 |
| Type de toiture | Toit 2 pentes |



| | |
|-----------------------------------|--|
| Construction de toit | Planches de toit 19 mm |
| Matériau de la couverture de toit | Une couche de carton bitumé |
| Couleur du toit | Noire |
| Épaisseur du toit | 19 mm |
| Surface de toiture | 8 m² |
| Cadre de toit | Bandeau bois |
| Pente du toit | sur le côté |
| Pentes | 26 ° |
| Avancée de toit avant | 40 cm |
| Avancée de toit arrière | 15 cm |
| Avancée de toit (à gauche) | 15 cm |
| Avancée de toit (à droite) | 15 cm |
| Bardeaux requis à 2m ² | 5 Paket(e) |
| Plancher | Planches de bois |
| Épaisseur du plancher | 19 mm |
| Soubassement de bois | Bois équarri, imprégné |
| Dimension des supports au sol | 60 x 60 mm |
| Surface au sol | 5 m² |
| Volume aménagé | 11.28 m³ |
| Charge de neige | 0.85 kN/m² |
| Pression du vent | 0.95 kN/m² |
| Portes | 1x Porte double, semi-vitré, 117,5 x 179,5 cm, Serrure à cylindre profilé et 3 clés |
| Vitrage de porte 1 | Verre simple |
| Nombre de colis | 1 |
| Cote d'emballage | Largeur: 305 cm, Hauteur: 44 cm, Profondeur: 120 cm, 576 kg |
| Poids brut | 576 kg |
| Non inclus | Béton, d'ancrage avec base |
| Garantie | 5 ans selon nos conditions de garantie |
| Note à la livraison | Route accessible aux camions de 40 t, Allemagne (hors îles). |
| Numéro d'article | 601400 |



Numéro EAN


4018211601400

CHALET DE JARDIN PALMA 1

250 x 200 cm



Plan de sol

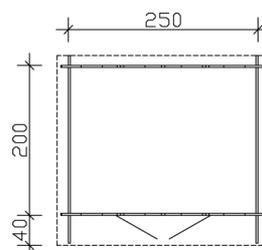

Vue de face




CHALET DE JARDIN PALMA 1


250 x 200 cm
Coupes et vues Échelle 1:100



Vue arrière

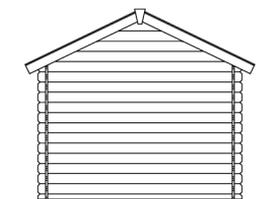


Vue à droite

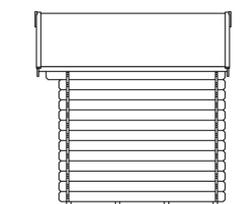


CHALET DE JARDIN PALMA 1
250 x 200 cm
Coupes et vues Échelle 1:100



Vue sur la gauche

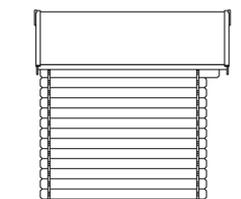

Vue en coupe

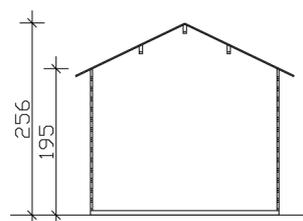

CHALET DE JARDIN PALMA 1

250 x 200 cm
Coupes et vues Échelle 1:100

