



397x555cm

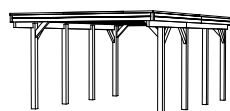


314119

397x708cm

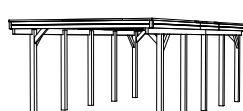


314133

397x860cm

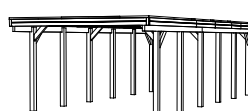


314157

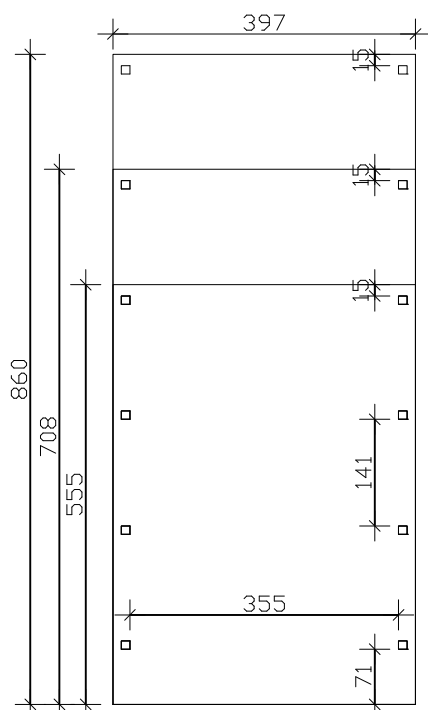


Plan au sol

Avec ancrés en H !!

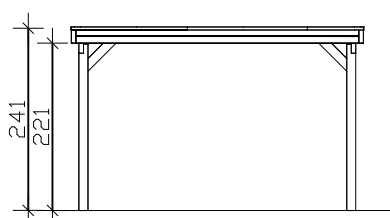

Vue de face

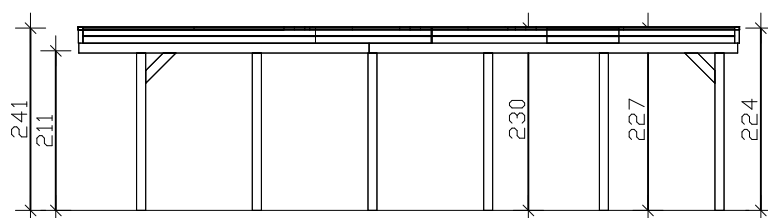

Vue de côté

Echelle 1:100

Carport individuel 397 x 555/708/860cm

Informations techniques / description de la construction

Type de bois	bois de pin, imprégné / pièces en fer: galvanisé
Poteaux	8/10/12, de 11,5x11,5cm
Couverture du toit	panneaux de toit en PVC, gris
	alternativement: panneaux de toit en aluminium, nu
Surcharge de neige	sk = 1,25kN/m ²
Revêtement	Bois de profils tournant
Largeur x longueur	397 x 555/708/860cm (surface couverte)
Hauteur totale / entrée	241-230/227/224cm / avant 221cm, arrière 210/207/204cm
Surface	22,03/28,11/34,14m ² / surface habitable: 50,90/64,93/78,87m ³
Cotes de l'emballage	L x L x H 118 x 387 x 30-45cm / 290-420kg
Inclus	Matériels de montage (incl. ancrés en H, sans béton), contrefiches, Notice de montage