



557x555cm

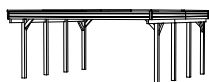


314195

557x708cm

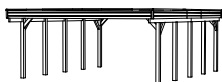


314218

557x860cm

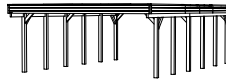


314232

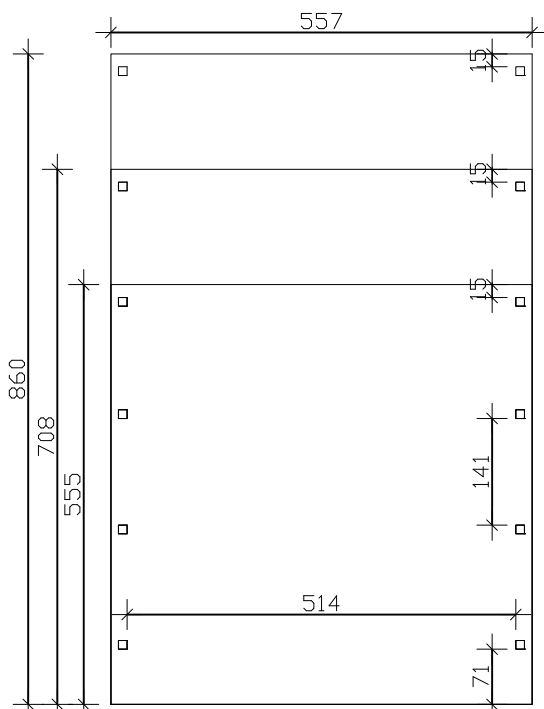


Plan au sol

Avec ancrés en H !!

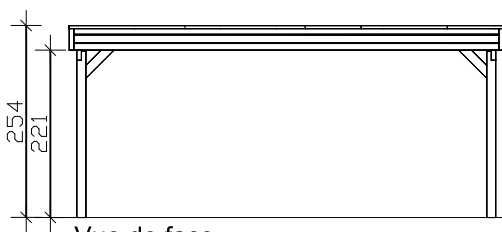

Vue de face

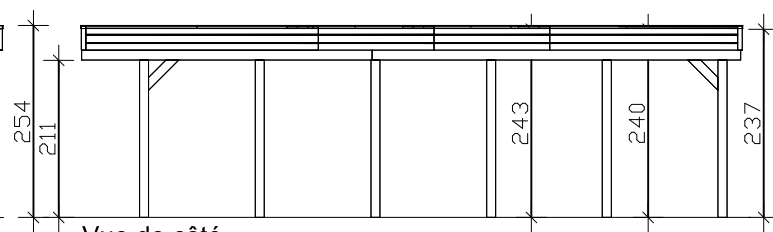

Vue de côté

Echelle 1:100

Carport double 557 x 555/708/860cm

Informations techniques / description de la construction

Type de bois	bois de pin, imprégné / pièces en fer: galvanisé
Poteaux	8/10/12, de 11,5x11,5cm
Couverture du toit	panneaux de toit en PVC, gris
	alternativement: panneaux de toit en aluminium, nu
Surcharge de neige	sk = 1,25kN/m ²
Revêtement	Bois de profils tournant
Largeur x longueur	557 x 555/708/860cm (surface couverte)
Hauteur totale / entrée	254-243/240/237cm / avant 221cm, arrière 210/207/204cm
Surface	30,91/39,44/47,90m ² / surface habitacle: 73,42/93,66/113,77m ³
Cotes de l'emballage	L x L x H 118 x 560 x 50-55cm / 350-490kg
Inclus	Matériels de montage (incl. ancrés en H, sans béton), contrefiches, Notice de montage